

ΕΦΗΜΕΡΙΔΑ ΤΗΣ ΚΥΒΕΡΝΗΣΕΩΣ

ΤΗΣ ΕΛΛΗΝΙΚΗΣ ΔΗΜΟΚΡΑΤΙΑΣ

15 Φεβρουαρίου 2019 | ΤΕΥΧΟΣ ΤΕΤΑΡΤΟ | Αρ. Φύλλου **30**

ΑΠΟΦΑΣΕΙΣ

Αριθμ. οικ. 211/14261

Τροποποίηση - συμπλήρωση της αριθμ. οικ. 20/1219/4-1-2017 απόφασης: «επικύρωση καθορισμού οριογραμμών α) τμήματος της νέας κοίτης Σπερχειού, β) τμήματος της τάφρου Λαμίας και γ) τμήματος του χειμάρρου Ξηριά Δήμου Λαμιέων, Π.Ε. Φθιώτιδας».

Ο ΣΥΝΤΟΝΙΣΤΗΣ ΑΠΟΚΕΝΤΡΩΜΕΝΗΣ ΔΙΟΙΚΗΣΗΣ ΘΕΣΣΑΛΙΑΣ - ΣΤΕΡΕΑΣ ΕΛΛΑΔΑΣ

Έχοντας υπόψη:

1. Το άρθρο 24 του Συντάγματος.
2. Το άρθρο 1 του ν. 1650/1986, ως ισχύει.
3. Το άρθρο 280 του ν. 3852/2010 (ΦΕΚ 87/Α΄/2010) «Νέα Αρχιτεκτονική της Αυτοδιοίκησης και της Αποκεντρωμένης Διοίκησης - Πρόγραμμα Καλλικράτης».
4. Το π.δ. 138/2010 (ΦΕΚ 231/Α΄/27-12-2010) «Οργανισμός της Αποκεντρωμένης διοίκησης Θεσσαλίας - Στερεάς Ελλάδας».
5. Τις διατάξεις του ν. 4258/2014 (ΦΕΚ 94/Α΄/14-4-2014) «Διαδικασία οριοθέτησης και ρυθμίσεις ρεμάτων για τα υδατορέματα - ρυθμίσεις πολεοδομικής νομοθεσίας και άλλες διατάξεις», ως ισχύει.
6. Την αριθμ. 172721/31-12-2013 απόφαση της ΕΥΠΕ έγκρισης περιβαλλοντικών όρων του εν μέρει υφιστάμενου και εν μέρει προς κατασκευή έργου: «Αντιπλημμυρικά έργα Σπερχειού ποταμού Ν. Φθιώτιδας».
7. Την αριθμ. 174209/31-7-2014 απόφαση της ΕΥΠΕ τροποποίησης της αριθμ. 172721/31-12-2013 απόφασης έγκρισης περιβαλλοντικών όρων του εν μέρει υφιστάμενου και εν μέρει προς κατασκευή έργου: «Αντιπλημμυρικά έργα Σπερχειού ποταμού Ν. Φθιώτιδας».
8. Το αριθμ. 70058/2098/9-6-2015 έγγραφο της Δ/νσης Τεχνικών Έργων, Περιφέρειας Στ. Ελλάδας, με το οποίο μας διαβιβάσθηκε φάκελος της τμηματικής οριοθέτησης των ρεμάτων του θέματος, όπως συντάχθηκε από την εταιρεία «ΑΔΚ Σύμβουλοι Μηχανικοί Α.Ε.», ελέγχθηκε και θεωρήθηκε από την παραπάνω υπηρεσία.
9. Το αριθμ. 2538/105256/16-7-2015 έγγραφο, με το οποίο επεστράφει η υπόψη μελέτη, μετά από έλεγχο για συμπλήρωση.
10. Το αριθμ. 14068/283/9-2-2016 έγγραφο της Δ/νσης Τεχνικών Έργων, Περιφέρειας Στ. Ελλάδας, με το οποίο επανυποβλήθηκε, συμπληρωμένη, η μελέτη του θέματος στην Υπηρεσία μας όπως συντάχθηκε από την εταιρεία «ΑΔΚ Σύμβουλοι Μηχανικοί Α.Ε.», ελέγχθηκε και θεωρήθηκε από την παραπάνω υπηρεσία.
11. Το αριθμ. 460/21260/7-3-2016 έγγραφο με το οποίο διαβιβάσαμε για απόψεις για τις τμηματικές οριοθετήσεις του θέματος, στις αρμόδιες υπηρεσίες, σύμφωνα με το άρθρο 3 του ν. 4258/2014.
12. Την αριθμ. 223/2015 απόφαση του Δημοτικού Συμβουλίου Λαμιέων, με την οποία γνωμοδοτεί επί των τμηματικών οριοθετήσεων του θέματος.
13. Την αριθμ. 1276/43825/17-3-2016 γνωμοδότηση της Α.Δ.Θ.Στ.Ε./ Δ/νση Υδάτων, επί των τμηματικών οριοθετήσεων του θέματος.
14. Την αριθμ. 1171/23-3-2016 γνωμοδότηση της ΕΦΑ ΦΘΙΩΤΙΔΑΣ και ΕΥΡΥΤΑΝΙΑΣ, επί των τμηματικών οριοθετήσεων του θέματος.
15. Το γεγονός ότι η Δ/νση Προστασίας Βιοποικιλότητας, Εδάφους και Διαχείρισης Αποβλήτων του ΥΠΑΠΕ, δεν γνωμοδότησε επί των τμηματικών οριοθετήσεων του θέματος.
16. Την αριθμ. 13917/15-5-2017 (ΦΕΚ 250/Υ.Ο.Δ.Δ.) απόφαση του Υπουργού Εσωτερικών περί διορισμού Συντονιστή της Αποκεντρωμένης Διοίκησης Θεσσαλίας-Στερεάς Ελλάδας.
17. Την αριθμ. οικ. 1094/10310/22-1-2018 απόφαση του Συντονιστή Αποκεντρωμένης Διοίκησης Θεσσαλίας-Στερεάς Ελλάδας περί ορισμού Αναπληρωτή Προϊσταμένου Γενικού Δ/ντή Χωροταξικής και Περιβαλλοντικής Πολιτικής.
18. Την αριθμ. 6103/171322/22-10-2018 γνωμοδότηση της Α.Δ.Θ.Στ.Ε./Δ/νση Δασών Ν. Φθιώτιδας/Δασαρχείο Λαμίας, σύμφωνα με την οποία (όπως έχει σημειωθεί με κόκκινη γραμμή στα τοπογραφικά διαγράμματα):

α) εδαφικές επιφάνειες Α1, Α2, Α3, Α4, Α5, Α6, Κ1, Κ2 και Κ3 συνολικού εμβαδού 1.534.450,27 τ.μ. έχουν χαρακτηρισθεί ως μη δασικές και δεν διέπονται από τις διατάξεις τις Δασικής Νομοθεσίας,

β) εδαφικές επιφάνειες Ο1 και Ο2 συνολικού εμβαδού 26.932,24 τ.μ. οι οποίες αναφέρονται ως τμήματα οδικού δικτύου,

γ) εδαφικές επιφάνειες ΠΧ2, ΠΧ3, ΠΧ4 και ΠΧ5 συνολικού εμβαδού 10.362,23 τ.μ. οι οποίες έχουν χαρακτηρισθεί με παλαιότερες πράξεις χαρακτηρισμού ως μη δασικές και δεν διέπονται από τις διατάξεις τις Δασικής Νομοθεσίας,

δ) εδαφική επιφάνεια Δ1 εμβαδού 313.656,17 τ.μ. η οποία έχει χαρακτηρισθεί ως δάσος και διέπεται από τις διατάξεις τις Δασικής Νομοθεσίας,

ε) εδαφική επιφάνεια ΠΧ1 εμβαδού 347,14 τ.μ. η οποία έχει χαρακτηρισθεί με παλαιότερη πράξη χαρακτηρισμού ως δάσος και διέπεται από τις διατάξεις τις Δασικής Νομοθεσίας.

19. Την αριθμ. 3744/207240/16-1-2019 απόφαση της Α.Δ.Θ.Στ.Ε./ΔΙ.ΠΕ.ΧΩ.Σ. Στερεάς Ελλάδας «Τροποποίηση - συμπλήρωση της αριθμ. 4924/223850/27-12-2016 απόφασής μας: ¨καθορισμός οριογραμμών α) τμήματος της νέας κοίτης Σπερχειού, β) τμήματος της τάφρου Λαμίας και γ) τμήματος του χειμάρρου Ξηριά Δήμου Λαμιέων, Π.Ε. Φθιώτιδας»¨.

20. Το γεγονός ότι από τις κανονιστικές διατάξεις αυτής της απόφασης, δεν προκαλείται δαπάνη εις βάρος του κρατικού προϋπολογισμού ή του προϋπολογισμού του οικείου ΟΤΑ, αποφασίζουμε:

Την τροποποίηση - συμπλήρωση της αριθμ. οικ. 20/1219/4-1-2017 απόφασης: «επικύρωση καθορισμού οριογραμμών α) τμήματος της νέας κοίτης Σπερχειού, β) τμήματος της τάφρου Λαμίας και γ) τμήματος του χειμάρρου Ξηριά Δήμου Λαμιέων, Π.Ε. Φθιώτιδας», λαμβάνοντας υπόψη και τη γνωμοδότηση του Δασαρχείου Λαμίας (αρ.18 του διατακτικού), με συντεταγμένες των κορυφών των πολυγωνομετρικών τους οριογραμμών αυτές που σημειώνονται με μαύρη διακεκομμένη γραμμή και αναπαρίσταται επί των τοπογραφικών διαγραμμάτων κλίμακας 1:1000:

- (ΟΡΙΖΟΝΤΙΟΓΡΑΦΙΑ ΝΕΑΣ ΚΟΙΤΗΣ ΣΠΕΡΧΕΙΟΥ) σχέδιο ΟΡ-1.1.
- (ΟΡΙΖΟΝΤΙΟΓΡΑΦΙΑ ΝΕΑΣ ΚΟΙΤΗΣ ΣΠΕΡΧΕΙΟΥ) σχέδιο ΟΡ-1.2.
- (ΟΡΙΖΟΝΤΙΟΓΡΑΦΙΑ ΝΕΑΣ ΚΟΙΤΗΣ ΣΠΕΡΧΕΙΟΥ) σχέδιο ΟΡ-1.3.
- (ΟΡΙΖΟΝΤΙΟΓΡΑΦΙΑ ΝΕΑΣ ΚΟΙΤΗΣ ΣΠΕΡΧΕΙΟΥ) σχέδιο ΟΡ-1.4.
- (ΟΡΙΖΟΝΤΙΟΓΡΑΦΙΑ ΝΕΑΣ ΚΟΙΤΗΣ ΣΠΕΡΧΕΙΟΥ) σχέδιο ΟΡ-1.5.
- (ΟΡΙΖΟΝΤΙΟΓΡΑΦΙΑ ΤΑΦΡΟΥ ΛΑΜΙΑΣ) σχέδιο ΟΡ-1.6.
- (ΟΡΙΖΟΝΤΙΟΓΡΑΦΙΑ ΤΑΦΡΟΥ ΛΑΜΙΑΣ) σχέδιο ΟΡ-1.7.
- (ΟΡΙΖΟΝΤΙΟΓΡΑΦΙΑ ΤΑΦΡΟΥ ΛΑΜΙΑΣ) σχέδιο ΟΡ-1.8.
- (ΟΡΙΖΟΝΤΙΟΓΡΑΦΙΑ ΧΕΙΜΑΡΡΟΥ ΞΗΡΙΑ ΚΑΙ ΤΑΦΡΟΥ ΛΑΜΙΑΣ) σχέδιο ΟΡ-1.9.

που συνοδεύουν την παρούσα και αποτελούν αναπόσπαστο μέρος αυτής, όπως οι οριογραμμές αυτές καθορίστηκαν με την αριθμ. 3744/207240/16-1-2019 απόφαση της Δ/νσης ΠΕΧΩΣ Στερεάς Ελλάδας με βάση τον φάκελο οριοθέτησης μελέτης που συντάχθηκε από την εταιρεία «ΑΔΚ Σύμβουλοι Μηχανικοί Α.Ε.», θεωρήθηκε από την Δ/νση Τεχνικών Έργων, Περιφέρειας Στ. Ελλάδας.

Η ισχύς της απόφασης αυτής αρχίζει από τη δημοσίευσή της στην Εφημερίδα της Κυβερνήσεως.


Η απόφαση αυτή να δημοσιευθεί στην Εφημερίδα της Κυβερνήσεως μαζί με τα τοπογραφικά διαγράμματα και τους πίνακες συντεταγμένων των κορυφών των ρεμάτων που τη συνοδεύουν.


Λαμία 28 Ιανουαρίου 2019


Ο Συντονιστής Αποκεντρωμένης Διοίκησης

ΝΙΚΟΛΑΟΣ ΝΤΙΤΟΡΑΣ

ΕΘΝΙΚΟ ΤΥΠΟΓΡΑΦΕΙΟ
Για τεχνικούς λόγους στο σχεδιάγραμμα, από το ηλεκτρονικό αρχείο, έγινε σμίκρυνση κατά ποσοστό 35%

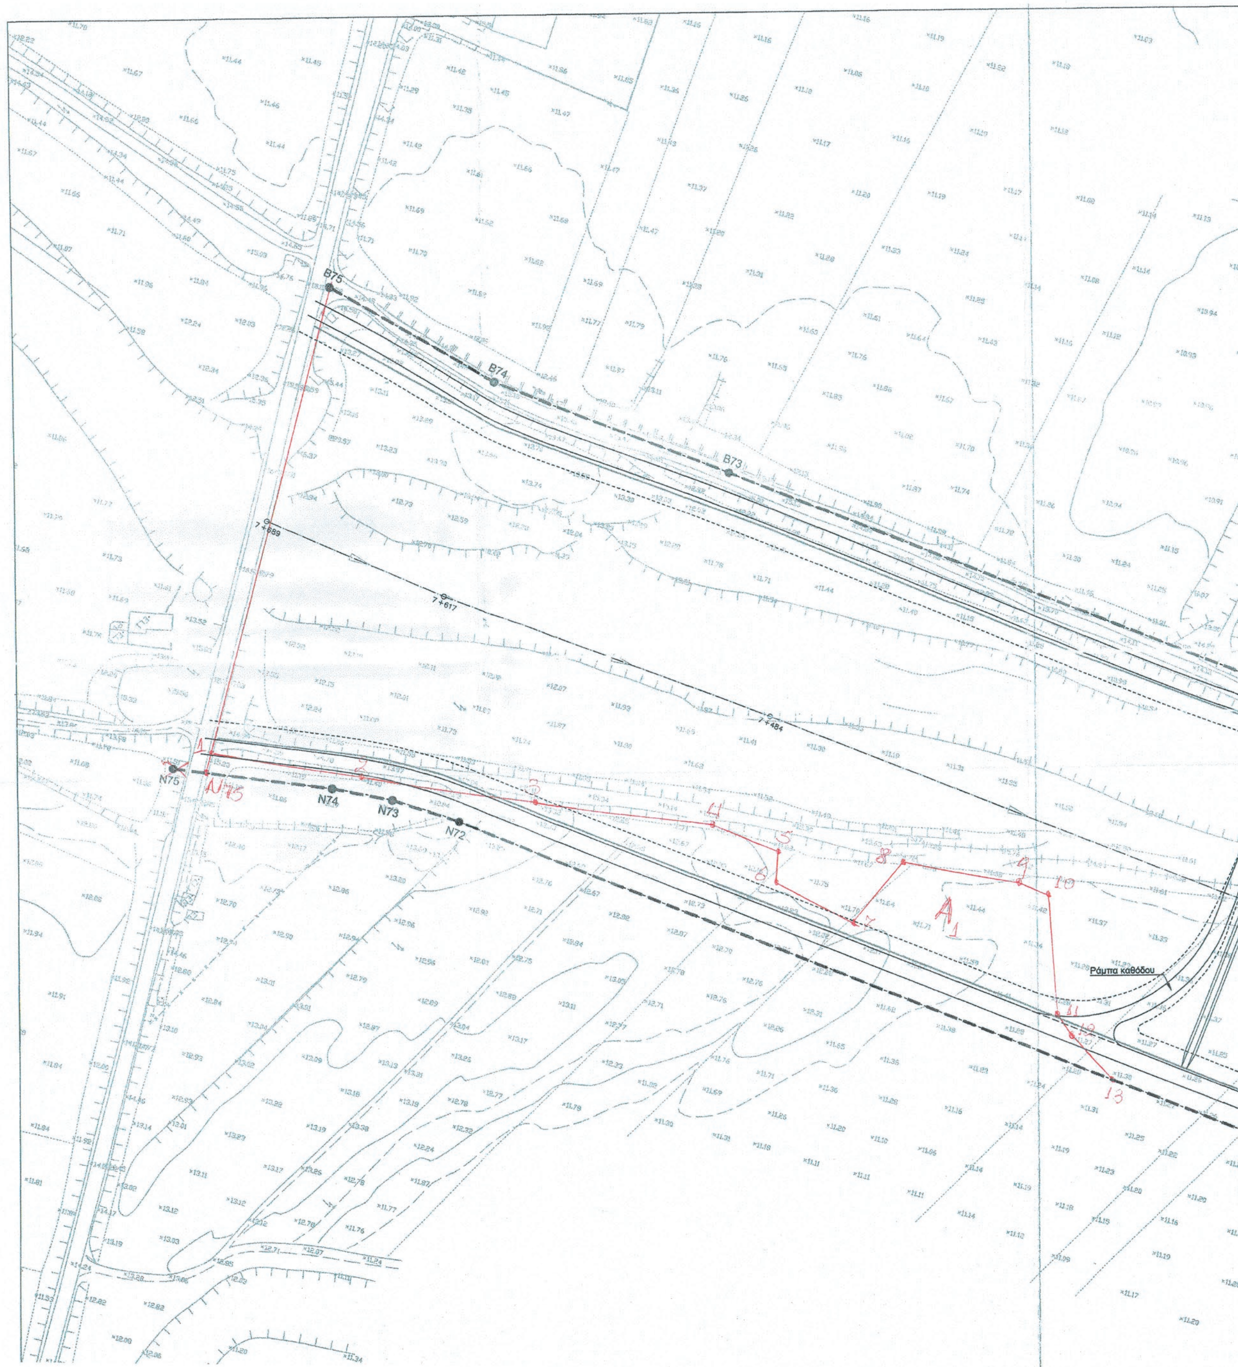

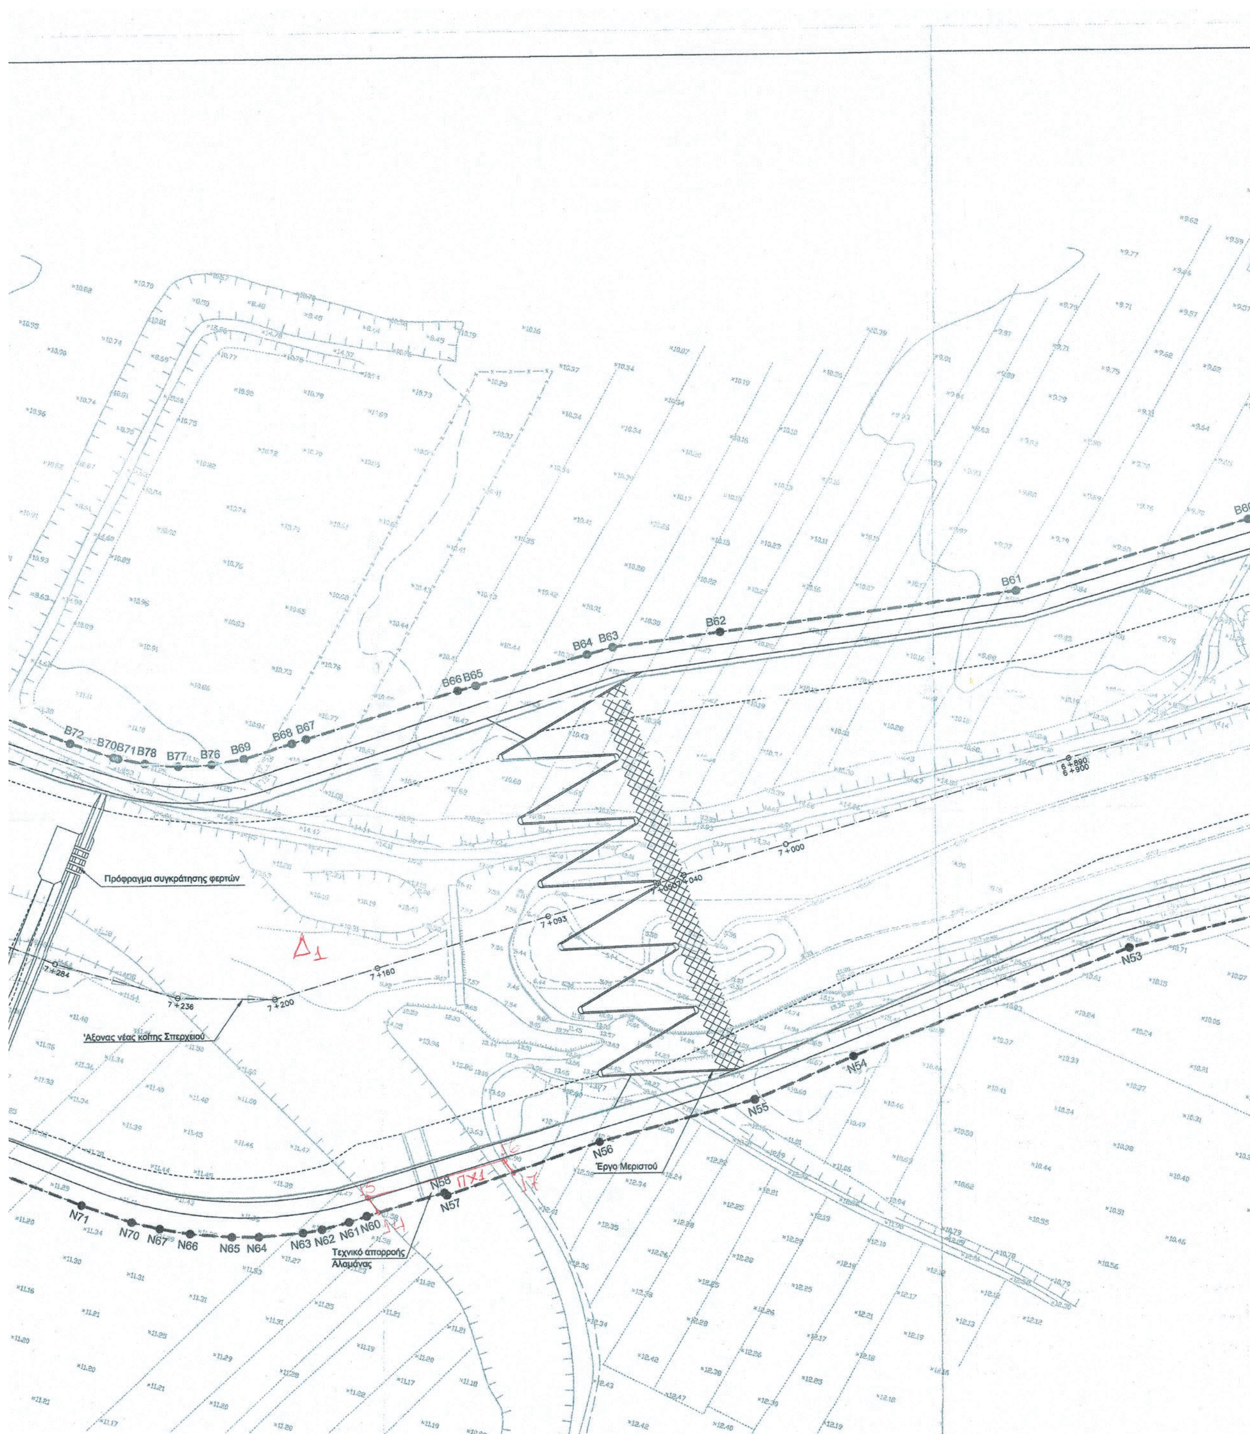
Πρόφραγμα συγκράτησης φερτών
Άξονας νέας κοίτης Σπερχειού
Έργο Μεριστού
Τεχνικό απορροής Αλαμάνας
Δ1
B60
B61
B62
B63
B64
B65
B66
B67
B68
B69
B72
B76
B77
B78
N53
N54
N55
N56
N57
N58
N60
N61
N62
N63
N64
N65
N66
N67
N70
N71
7+000
7+040
7+093
7+160
7+200
7+236
7+284

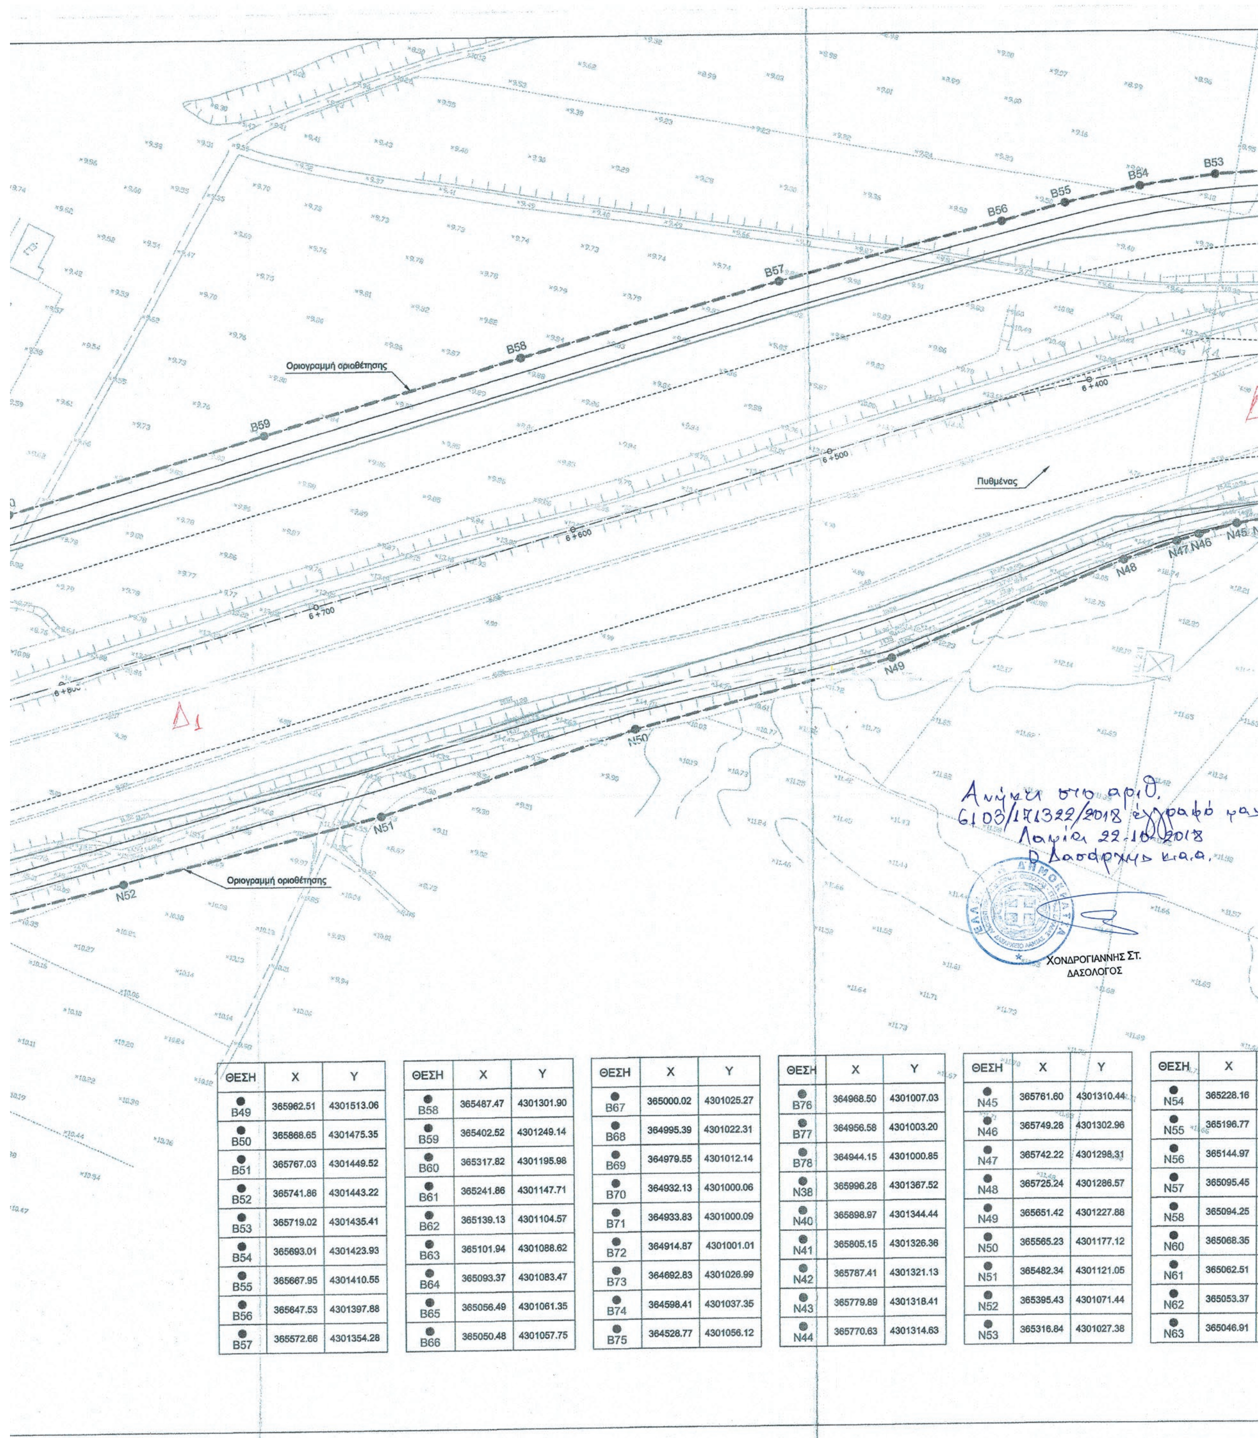

ΘΕΣΗ	X	Y
B49	365962.51	4301513.06
B50	365868.65	4301475.35
B51	365767.03	4301449.52
B52	365741.86	4301443.22
B53	365719.02	4301435.41
B54	365693.01	4301423.93
B55	365667.95	4301410.55
B56	365647.53	4301397.88
B57	365572.66	4301354.28

ΘΕΣΗ	X	Y
B58	365487.47	4301301.90
B59	365402.52	4301249.14
B60	365317.82	4301195.98
B61	365241.86	4301147.71
B62	365139.13	4301104.57
B63	365101.94	4301088.62
B64	365093.37	4301083.47
B65	365056.49	4301061.35
B66	365050.48	4301057.75


ΘΕΣΗ	X	Y
B67	365000.02	4301025.27
B68	364995.39	4301022.31
B69	364979.55	4301012.14
B70	364932.13	4301000.06
B71	364933.83	4301000.09
B72	364914.87	4301001.01
B73	364692.83	4301026.99
B74	364598.41	4301037.35
B75	364528.77	4301056.12

ΘΕΣΗ	X	Y
B76	364968.50	4301007.03
B77	364956.58	4301003.20
B78	364944.15	4301000.85
N38	365996.28	4301367.52
N40	365898.97	4301344.44
N41	365805.15	4301326.36
N42	365787.41	4301321.13
N43	365779.89	4301318.41
N44	365770.63	4301314.63

ΘΕΣΗ	X	Y
N45	365761.60	4301310.44
N46	365749.28	4301302.96
N47	365742.22	4301298.31
N48	365725.24	4301286.57
N49	365651.42	4301227.88
N50	365565.23	4301177.12
N51	365482.34	4301121.05
N52	365395.43	4301071.44
N53	365316.84	4301027.38

ΘΕΣΗ	X
N54	365228.16
N55	365196.77
N56	365144.97
N57	365095.45
N58	365094.25
N60	365068.35
N61	365062.51
N62	365053.37
N63	365046.91



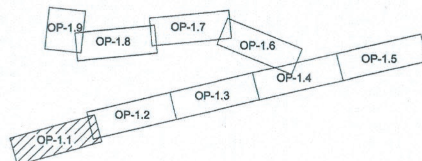

ΥΠΟΜΝΗΜΑ

B1 — Κορυφή πολυγωνικής γραμμής οριοθέτησης

Οριογραμμή οριοθέτησης

Άξονας Αναδιευθέτησης Τάφρου Λαμίας


Νέα Αναχώματα

Υπερύψωση Υφιστάμενου Αναχώματος Με Συρματοκιβώτια

Επένδυση Κοίτης Με Συρματοκιβώτια

Επένδυση Κοίτης Με Σκυρόδεμα

Περιβάλλουσα πλημμύρας για περίοδο επαναφοράς Τ=50 έτη

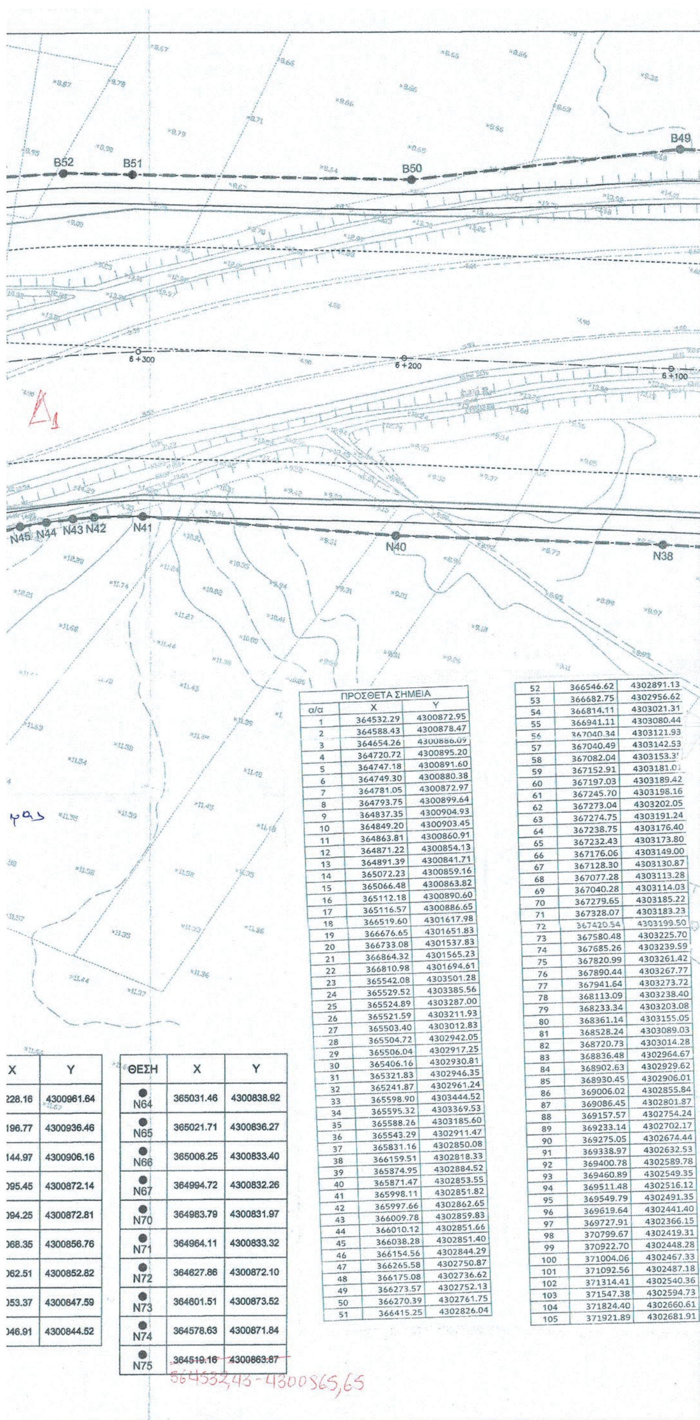

ΠΡΟΣΘΕΤΑ ΣΗΜΕΙΑ		
α/α	X	Y
1	364532.29	4300872.95
2	364588.43	4300878.47
3	364654.26	4300886.09
4	364720.72	4300895.20
5	364747.18	4300891.60
6	364749.30	4300880.38
7	364781.05	4300872.97
8	364793.75	4300899.64
9	364837.35	4300904.93
10	364849.20	4300903.45
11	364863.81	4300860.91
12	364871.22	4300854.13
13	364891.39	4300841.71
14	365072.23	4300859.16
15	365066.48	4300863.82
16	365112.18	4300890.60
17	365116.57	4300886.65
18	366519.60	4301617.98
19	366676.65	4301651.83
20	366733.08	4301537.83
21	366864.32	4301565.23
22	366810.98	4301694.61
23	365542.08	4303501.28
24	365529.52	4303385.56
25	365524.89	4303287.00
26	365521.59	4303211.93
27	365503.40	4303012.83
28	365504.72	4302942.05
29	365506.04	4302917.25
30	365406.16	4302930.81
31	365321.83	4302946.35
32	365241.87	4302961.24
33	365598.90	4303444.52
34	365595.32	4303369.53
35	365588.26	4303185.60
36	365543.29	4302911.47
37	365831.16	4302850.08
38	366159.51	4302818.33
39	365874.95	4302884.52
40	365871.47	4302853.55
41	365998.11	4302851.82
42	365997.66	4302862.65
43	366009.78	4302859.83
44	366010.12	4302851.66
45	366038.28	4302851.40
46	366154.56	4302844.29
47	366265.58	4302750.87
48	366175.08	4302736.62
49	366273.57	4302752.13
50	366270.39	4302761.75
51	366415.25	4302826.04
52	366546.62	4302891.13
53	366682.75	4302956.62
54	366814.11	4303021.31
55	366941.11	4303080.44
56	367040.34	4303121.93
57	367040.49	4303142.53
58	367082.04	4303153.3[illegible]
59	367152.91	4303181.0[illegible]
60	367197.03	4303189.42
61	367245.70	4303198.16
62	367273.04	4303202.05
63	367274.75	4303191.24
64	367238.75	4303176.40
65	367232.43	4303173.80
66	367176.06	4303149.00
67	367128.30	4303130.87
68	367077.28	4303113.28
69	367040.28	4303114.03
70	367279.65	4303185.22
71	367328.07	4303183.23
72	367420.54	4303199.50
73	367580.48	4303225.70
74	367685.26	4303239.59
75	367820.99	4303261.42
76	367890.44	4303267.77
77	367941.64	4303273.72
78	368113.09	4303238.40
79	368233.34	4303203.08
80	368361.14	4303155.05
81	368528.24	4303089.03
82	368720.73	4303014.28
83	368836.48	4302964.67
84	368902.63	4302929.62
85	368930.45	4302906.01
86	369006.02	4302855.84
87	369086.45	4302801.87
88	369157.57	4302754.24
89	369233.14	4302702.17
90	369275.05	4302674.44
91	369338.97	4302632.53
92	369400.78	4302589.78
93	369460.89	4302549.35
94	369511.48	4302516.12
95	369549.79	4302491.35
96	369619.64	4302441.40
97	369727.91	4302366.15
98	370799.67	4302419.31
99	370922.70	4302448.28
100	371004.06	4302467.33
101	371092.56	4302487.18
102	371314.41	4302540.36
103	371547.38	4302594.73
104	371824.40	4302660.61
105	371921.89	4302681.91

X	Y
228.16	4300961.64
196.77	4300936.46
144.97	4300906.16
095.45	4300872.14
094.25	4300872.81
068.35	4300856.76
062.51	4300852.82
053.37	4300847.59
046.91	4300844.52

ΘΕΣΗ	X	Y
N64	365031.46	4300838.92
N65	365021.71	4300836.27
N66	365006.25	4300833.40
N67	364994.72	4300832.26
N70	364983.79	4300831.97
N71	364964.11	4300833.32
N72	364627.86	4300872.10
N73	364601.51	4300873.52
N74	364578.63	4300871.84
N75	364519.16	4300863.87

364532,43 - 4300865,65

ΕΛΛΗΝΙΚΗ ΔΗΜΟΚΡΑΤΙΑ
ΥΠΟΥΡΓΕΙΟ ΥΠΟΔΟΜΩΝ ΜΕΤΑΦΟΡΩΝ ΚΑΙ ΔΙΚΤΥΩΝ
ΓΕΝΙΚΗ ΓΡΑΜΜΑΤΕΙΑ ΥΠΟΔΟΜΩΝ
Ε.Υ.Δ.Ε. Κ.Σ.Σ.Υ.

ΕΡΓΟ: Ολοκλήρωση του έργου: «Κατασκευή αυτοκινητοδρόμου με τα σύνοδα του έργα στο τμήμα: Νέα Κοίτη Σπερχειού - Τέλος Α/Κ Ροδίτσας του Άξονα Π.Α.Θ.Ε.»

Αρ. Έργου 2006ΣΕ07130009

ΜΕΛΕΤΗΤΕΣ: ΑΔΚ ΑΡΩΝΗΣ - ΔΡΕΤΤΑΣ - ΚΑΡΛΑΥΤΗΣ Σύμβουλοι Μηχανικοί Α.Ε.

ΣΤΑΔΙΟ ΜΕΛΕΤΗΣ	ΜΕΛΕΤΗ ΕΦΑΡΜΟΓΗΣ	ΑΡΙΘΜΟΣ ΣΧΕΔΙΟΥ OP-1.1 262-04
ΤΙΤΛΟΣ	Μελέτη Τμηματικής Οριοθέτησης Νέας Κοίτης Σπερχειού, Τάφρου Λαμίας και χειμάρρου Ξηριά	ΑΡ. ΣΧΕΔ. ΚΩΔΙΚΟΠΟΙΗΣΗΣ
ΘΕΜΑ	ΟΡΙΖΟΝΤΙΟΓΡΑΦΙΑ ΝΕΑΣ ΚΟΙΤΗΣ ΣΠΕΡΧΕΙΟΥ (ΦΥΛΛΟ 1 ΑΠΟ 9) Β' ΕΚΔΟΣΗ	ΚΛΙΜΑΚΑ: 1:1000
ΗΜ/ΝΙΑ	ΙΑΝΟΥΑΡΙΟΣ 2016	


	Ο ΜΕΛΕΤΗΤΗΣ	Ο ΕΚΠΡ. ΑΝΑΔΟΧΟΥ
ΥΠΟΓΡΑΦΗ		ΠΟΡΤΟ ΚΑΡΡΑΣ ΤΟΥΡΙΣΤΙΚΗ ΤΕΧΝΙΚΗ ΒΙΟΜΗΧΑΝΙΚΗ ΑΝΩΝΥΜΗ ΕΤΑΙΡΕΙΑ ΣΟΛΩΜΟΥ 20, Τ.Κ. 174 56 ΑΛΙΜΟΣ
ΟΝΟΜΑΤΕΠΩΝΥΜΟ	Ι. ΖΑΛΑΧΩΡΗ	Κ. ΑΥΓΗΡΚΟΣ

ΥΠΟΥΡΓΕΙΟ ΥΠΟΔΟΜΩΝ ΜΕΤΑΦΟΡΩΝ & ΔΙΚΤΥΩΝ — ΓΓ.ΔΕ/ ΕΥΔΕ/ Κ.Σ.Σ.Υ. ΔΙΕΥΘΥΝΟΥΣΑ ΥΠΗΡΕΣΙΑ	ΟΝΟΜΑΤΕΠΩΝΥΜΟ	ΗΜΕΡΟΜΗΝΙΑ	ΥΠΟΓΡΑΦΗ
Η ΕΠΙΒΛΕΠΟΥΣΑ ΜΗΧΑΝΙΚΟΣ	Δ. ΚΑΚΟΥ	14-01-16	
Ο ΠΡΟΪΣΤΑΜΕΝΟΣ	Α. ΓΙΑΝΝΟΥΤΣΟΣ	14-01-	


Ο ΤΕΧΝΙΚΟΣ ΥΠΑΛΛΗΛΟΣ ΛΑΜΙΑ 9/2/2016	Ο ΠΡΟΪΣΤΑΜΕΝΟΣ ΤΜΗΜΑΤΟΣ ΔΟΜΩΝ ΠΕΡΙΒΑΛΛΟΝΤΟΣ ΛΑΜΙΑ 9/2/2016	Ο ΑΝΑΠΛ. ΠΡΟΪΣΤΑΜΕΝΟΣ ΔΙΕΥΘΥΝΣΗΣ ΤΕΧΝΙΚΩΝ ΕΡΓΩΝ Π.Σ.Ε. ΛΑΜΙΑ 9/2/2016
ΕΥΑΓΓΕΛΟΣ ΜΠΕΖΑΤΗΣ ΠΟΛΙΤΙΚΟΣ ΜΗΧΑΝΙΚΟΣ ΜΕ Γ'	ΛΑΜΠΡΟΣ ΣΥΔΕΡΟΥΝΗΣ ΑΡΧΙΤΕΚΤΩΝ ΜΗΧΑΝΙΚΟΣ ΜΕ Β'	ΣΠΥΡΙΔΩΝ ΠΑΛΑΙΟΠΑΝΟΣ ΠΟΛΙΤΙΚΟΣ ΜΗΧΑΝΙΚΟΣ ΜΕ Β'

ΑΠΟΚΕΝΤΡΩΜΕΝΗ ΔΙΟΙΚΗΣΗ ΘΕΣΣΑΛΙΑΣ - ΣΤΕΡΕΑΣ ΕΛΛΑΔΑΣ
ΓΕΝΙΚΗ ΔΙΕΥΘΥΝΣΗ ΧΩΡΟΤΑΞΙΚΗΣ & ΠΕΡΙΒΑΛΛΟΝΤΙΚΗΣ ΠΟΛΙΤΙΚΗΣ
ΔΙΕΥΘΥΝΣΗ ΠΕΡΙΒΑΛΛΟΝΤΟΣ & ΧΩΡΙΚΟΥ ΣΧΕΔΙΑΣΜΟΥ ΣΤΕΡΕΑΣ ΕΛΛΑΔΑΣ


ΕΓΚΡΙΤΙΚΗ ΑΠΟΦΑΣΗ:

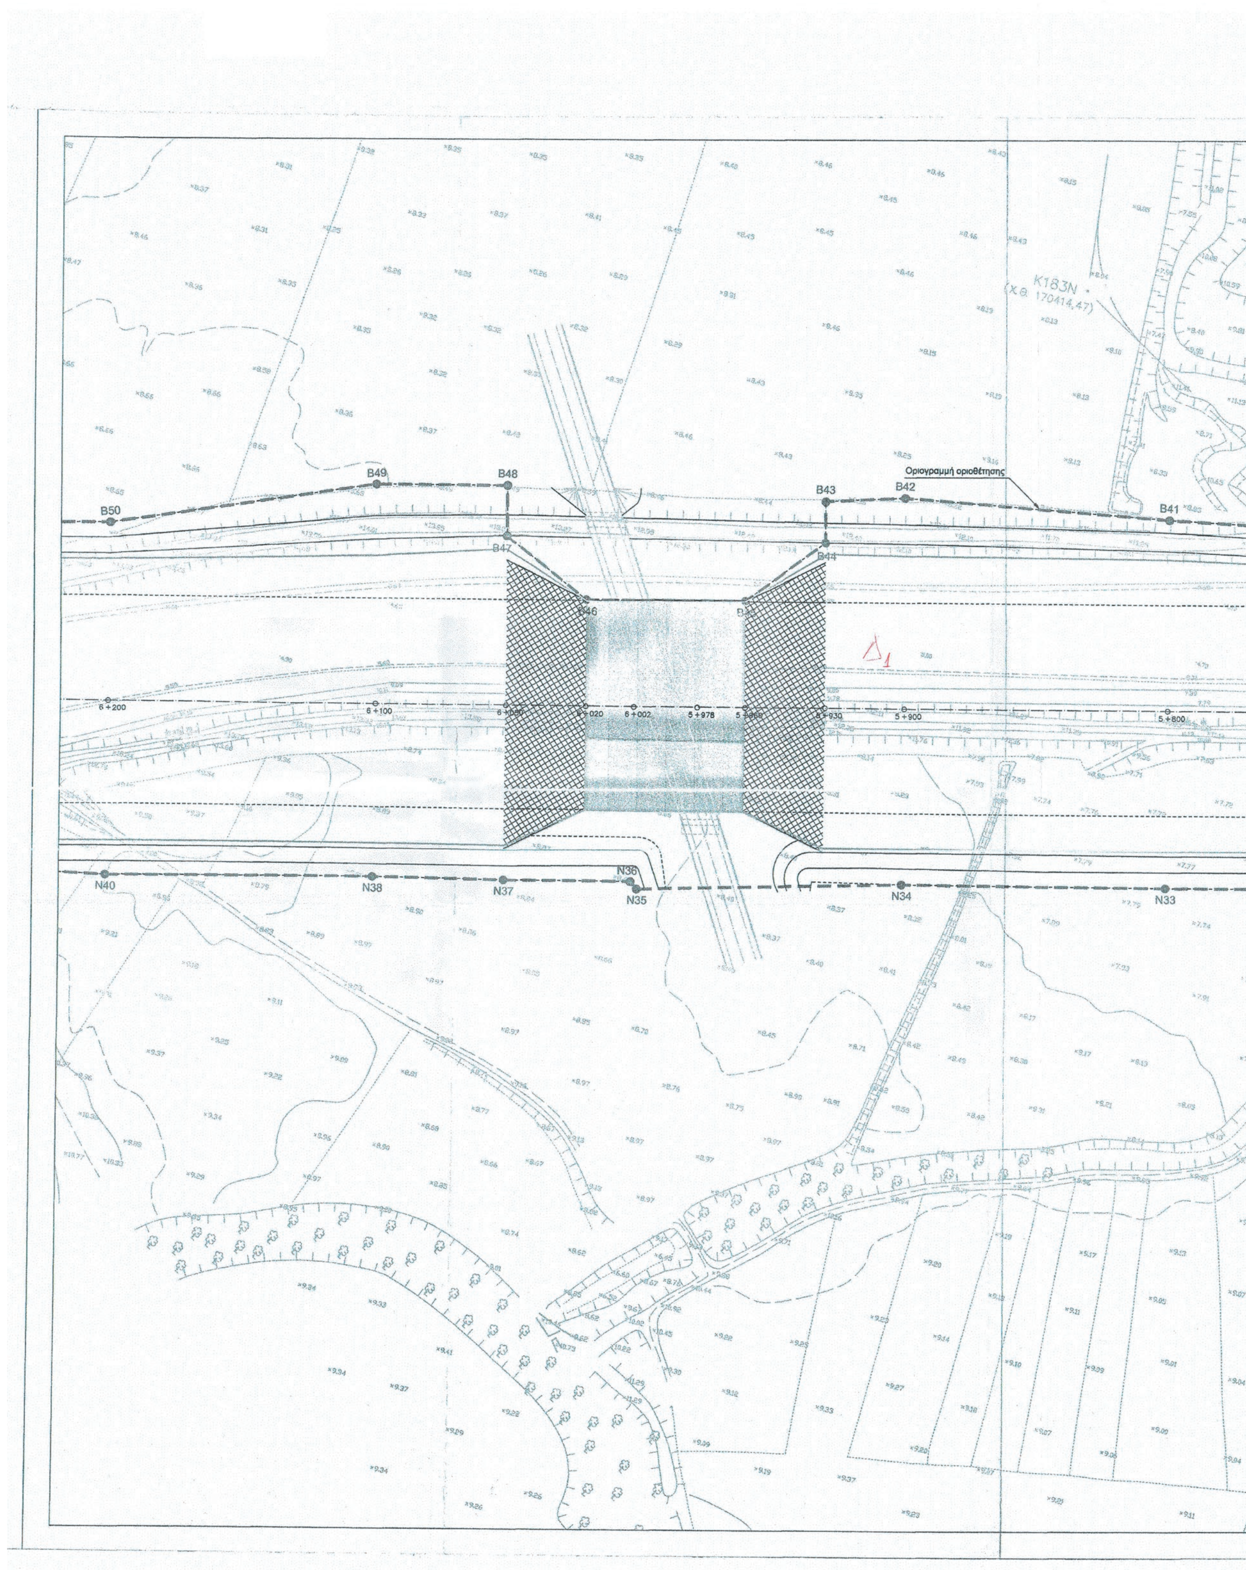


ΕΘΝΙΚΟ ΤΥΠΟΓΡΑΦΕΙΟ
Για τεχνικούς λόγους στο σχεδιάγραμμα, από το ηλεκτρονικό αρχείο, έγινε σμίκρυνση κατά ποσοστό 35%

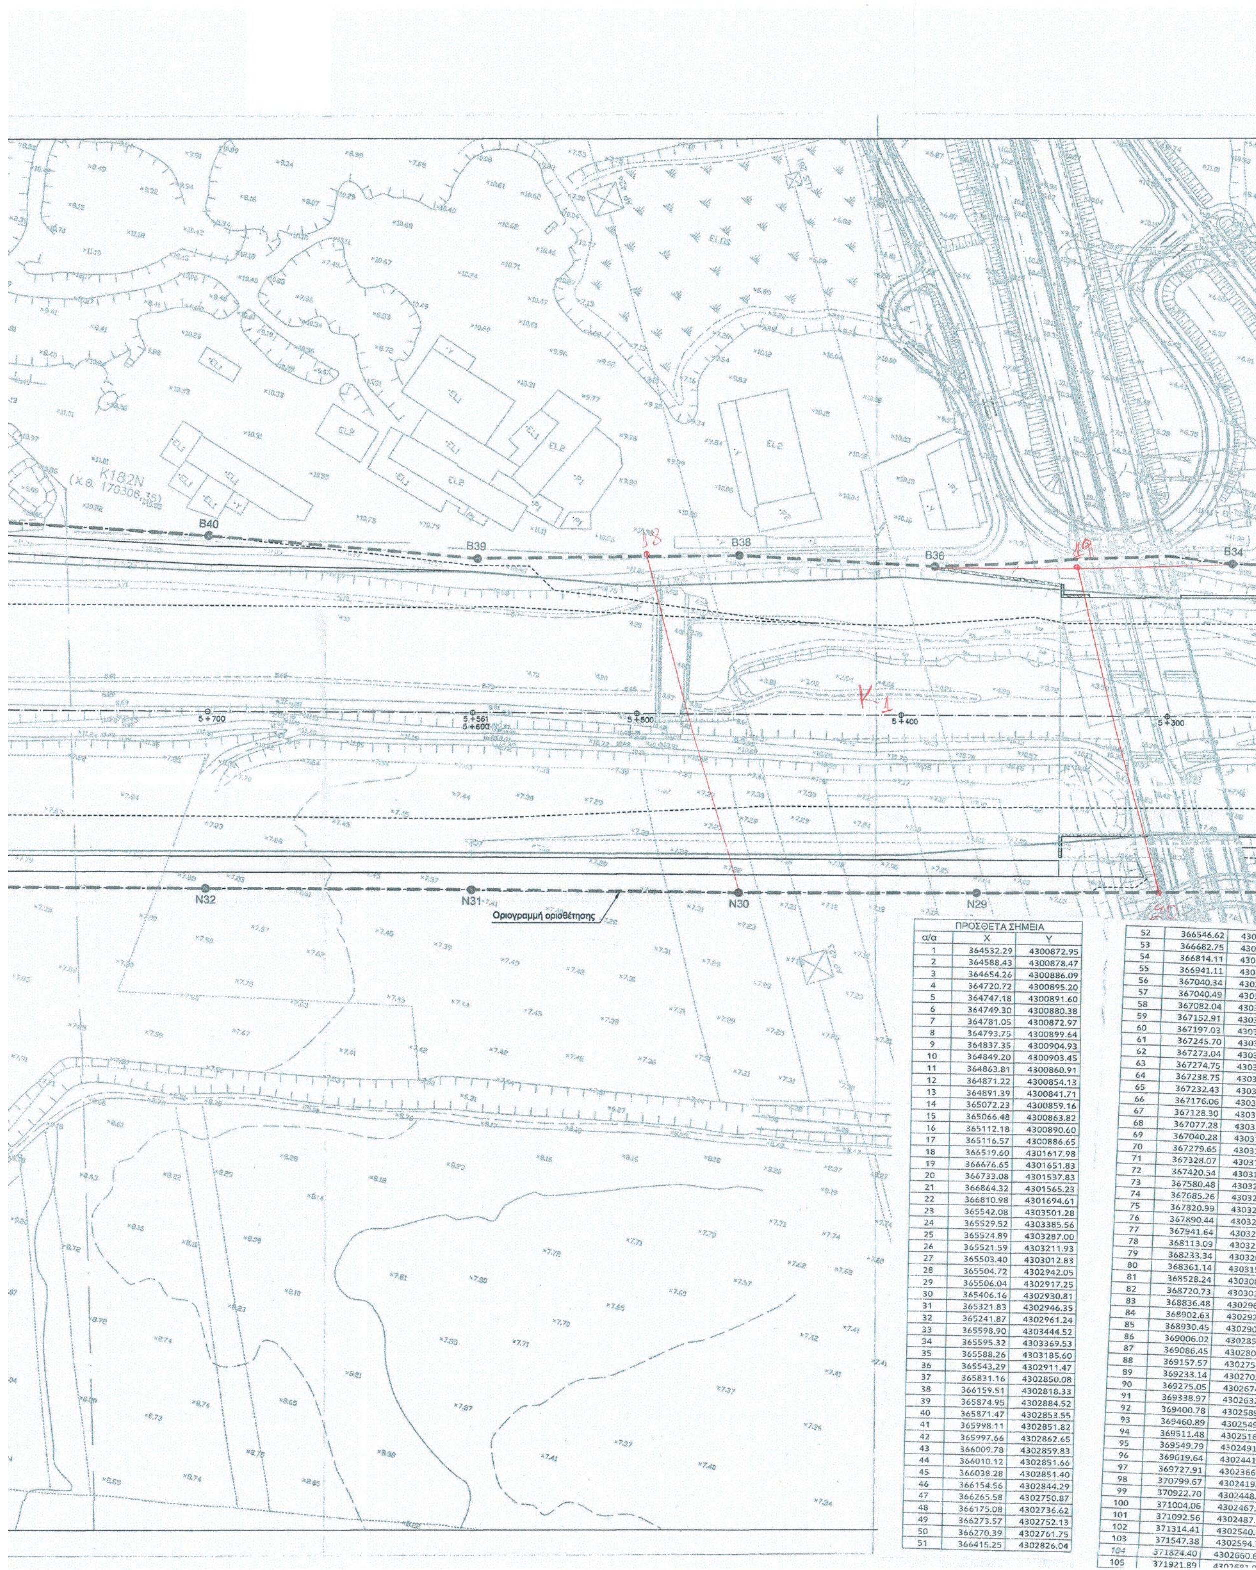

ΠΡΟΣΘΕΤΑ ΣΗΜΕΙΑ		
α/α	X	Y
1	364532.29	4300872.95
2	364588.43	4300878.47
3	364654.26	4300886.09
4	364720.72	4300895.20
5	364747.18	4300891.60
6	364749.30	4300880.38
7	364781.05	4300872.97
8	364793.75	4300899.64
9	364837.35	4300904.93
10	364849.20	4300903.45
11	364863.81	4300860.91
12	364871.22	4300854.13
13	364891.39	4300841.71
14	365072.23	4300859.16
15	365066.48	4300863.82
16	365112.18	4300890.60
17	365116.57	4300886.65
18	366519.60	4301617.98
19	366676.65	4301651.83
20	366733.08	4301537.83
21	366864.32	4301565.23
22	366810.98	4301694.61
23	365542.08	4303501.28
24	365529.52	4303385.56
25	365524.89	4303287.00
26	365521.59	4303211.93
27	365503.40	4303012.83
28	365504.72	4302942.05
29	365506.04	4302917.25
30	365406.16	4302930.81
31	365321.83	4302946.35
32	365241.87	4302961.24
33	365598.90	4303444.52
34	365595.32	4303369.53
35	365588.26	4303185.60
36	365543.29	4302911.47
37	365831.16	4302850.08
38	366159.51	4302818.33
39	365874.95	4302884.52
40	365871.47	4302853.55
41	365998.11	4302851.82
42	365997.66	4302862.65
43	366009.78	4302859.83
44	366010.12	4302851.66
45	366038.28	4302851.40
46	366154.56	4302844.29
47	366265.58	4302750.87
48	366175.08	4302736.62
49	366273.57	4302752.13
50	366270.39	4302761.75
51	366415.25	4302826.04
52	366546.62	430
53	366682.75	430
54	366814.11	430
55	366941.11	430
56	367040.34	4303
57	367040.49	4303
58	367082.04	4303
59	367152.91	4303
60	367197.03	4303
61	367245.70	4303
62	367273.04	4303
63	367274.75	4303
64	367238.75	4303
65	367232.43	4303
66	367176.06	4303
67	367128.30	4303
68	367077.28	4303
69	367040.28	4303
70	367279.65	4303
71	367328.07	4303
72	367420.54	4303
73	367580.48	43032
74	367685.26	43032
75	367820.99	43032
76	367890.44	43032
77	367941.64	43032
78	368113.09	43032
79	368233.34	43032
80	368361.14	43031
81	368528.24	43030
82	368720.73	43030
83	368836.48	430296
84	368902.63	430292
85	368930.45	430290
86	369006.02	430285
87	369086.45	430280
88	369157.57	430275
89	369233.14	430270
90	369275.05	430267
91	369338.97	430263
92	369400.78	430258
93	369460.89	430254
94	369511.48	4302516
95	369549.79	4302491
96	369619.64	4302441
97	369727.91	4302366.
98	370799.67	4302419.
99	370922.70	4302448.
100	371004.06	4302467.
101	371092.56	4302487.
102	371314.41	4302540.
103	371547.38	4302594.
104	371824.40	4302660.6
105	371921.89	[illegible]

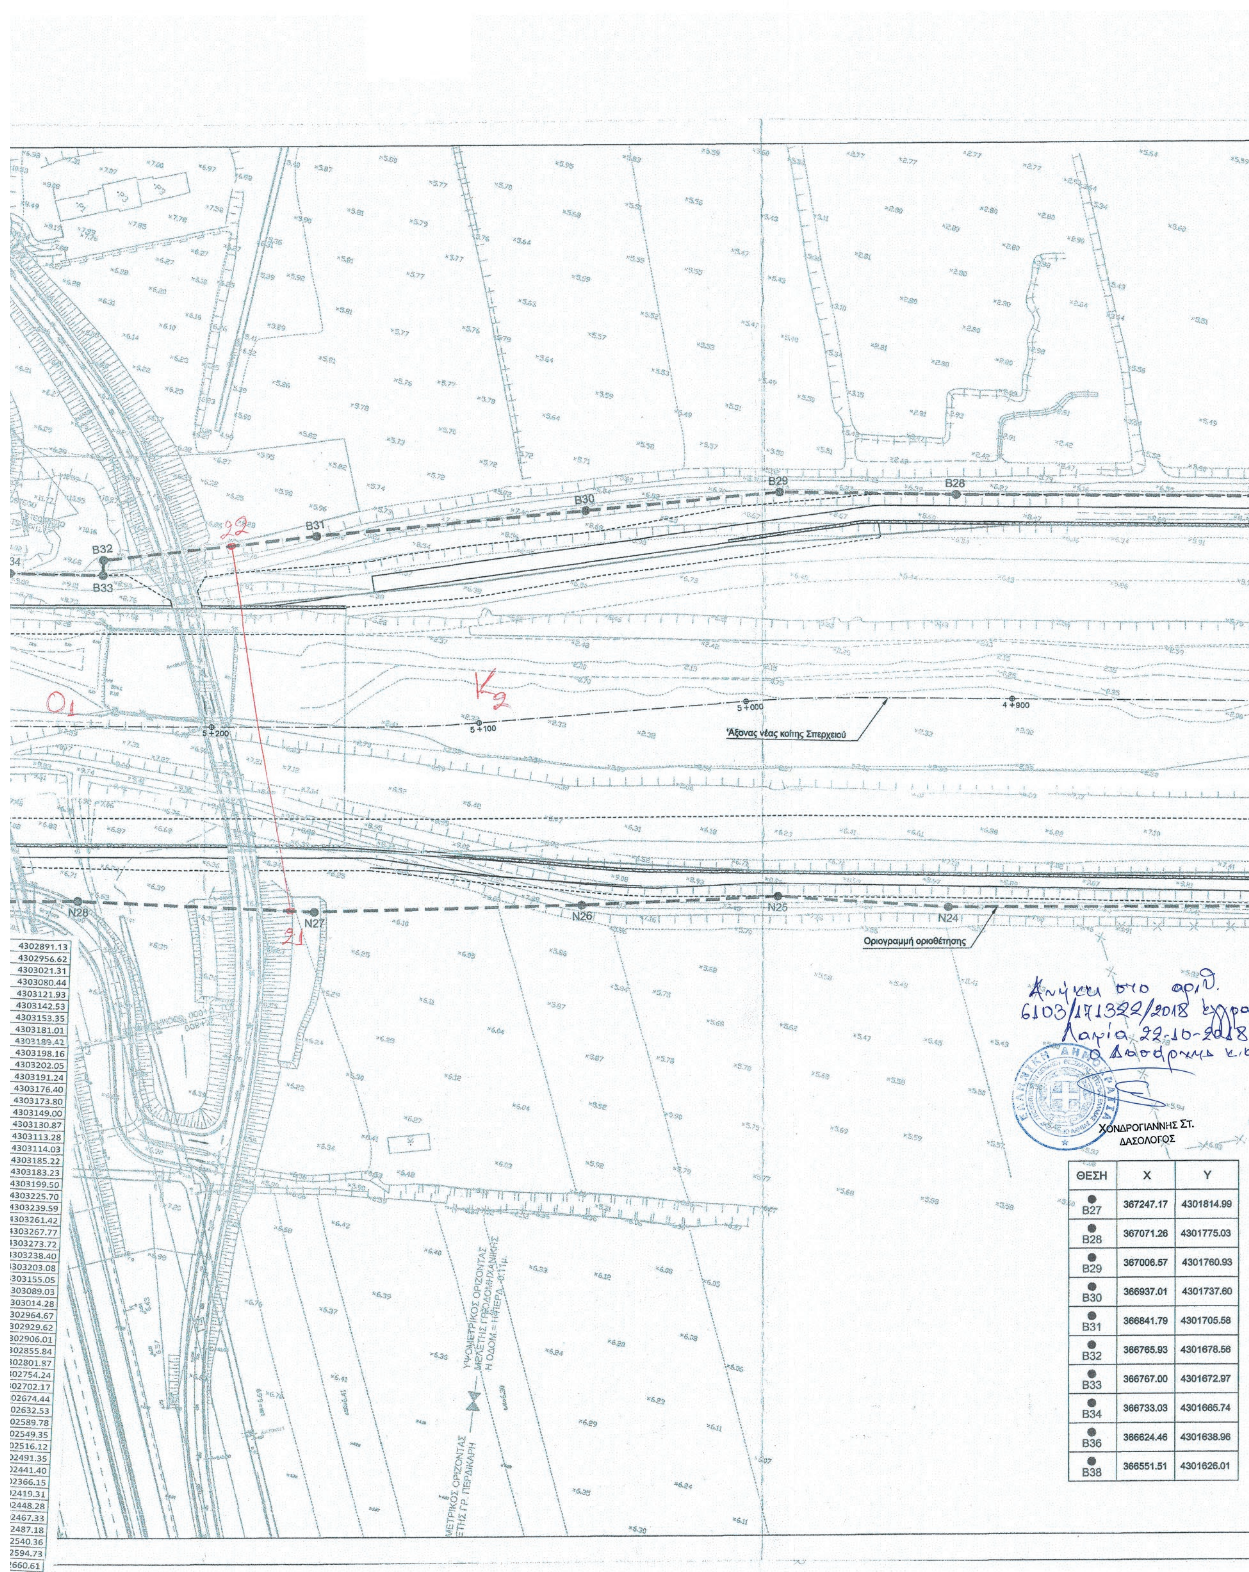

ΘΕΣΗ	X	Y
B27	367247.17	4301814.99
B28	367071.26	4301775.03
B29	367006.57	4301760.93
B30	366937.01	4301737.60
B31	366841.79	4301705.58
B32	366765.93	4301678.56
B33	366767.00	4301672.97
B34	366733.03	4301665.74
B36	366624.46	4301638.96
B38	366551.51	4301626.01

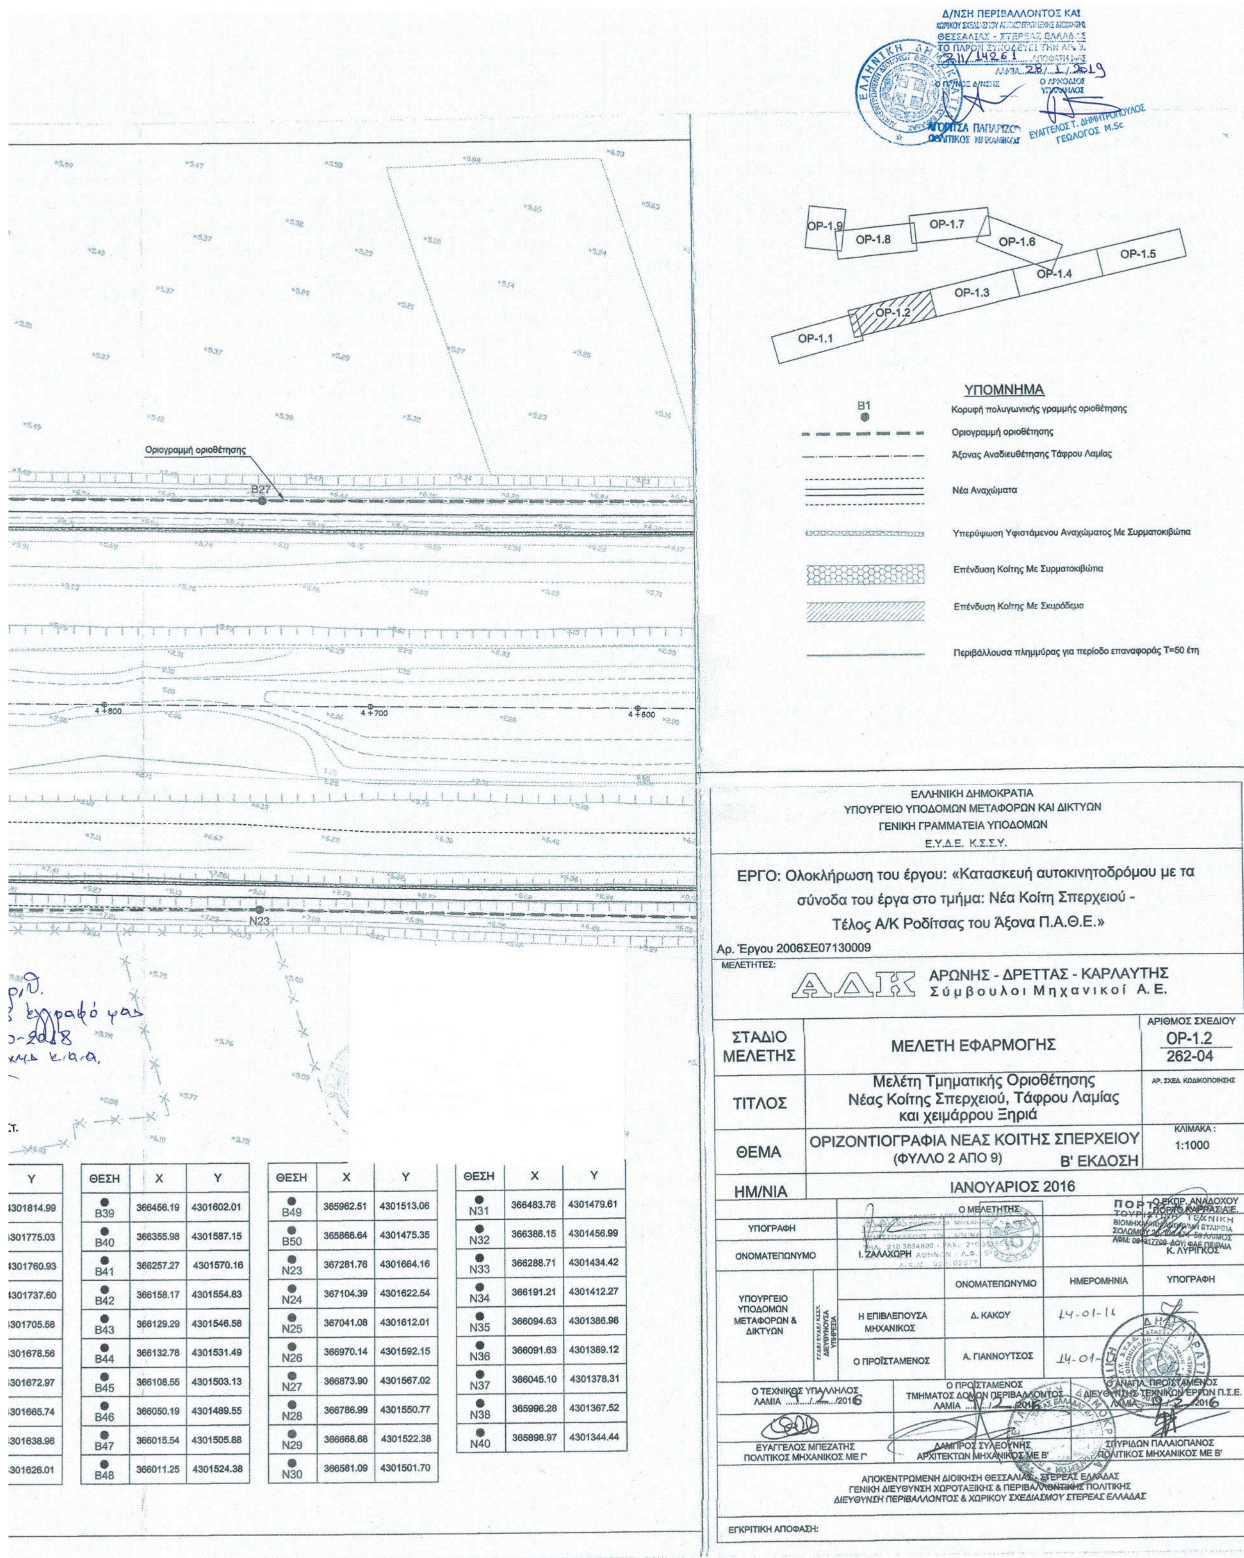


Y
4301814.99
4301775.03
4301760.93
4301737.60
4301705.58
4301678.56
4301672.97
4301665.74
4301638.96
4301626.01

ΘΕΣΗ	X	Y
B39	366456.19	4301602.01
B40	366355.98	4301587.15
B41	366257.27	4301570.16
B42	366158.17	4301554.83
B43	366129.29	4301546.58
B44	366132.78	4301531.49
B45	366108.55	4301503.13
B46	366050.19	4301489.55
B47	366015.54	4301505.88
B48	366011.25	4301524.38

ΘΕΣΗ	X	Y
B49	365962.51	4301513.06
B50	365868.64	4301475.35
N23	367281.76	4301664.16
N24	367104.39	4301622.54
N25	367041.08	4301612.01
N26	366970.14	4301592.15
N27	366873.90	4301567.02
N28	366786.99	4301550.77
N29	366668.68	4301522.38
N30	366581.09	4301501.70

ΘΕΣΗ	X	Y
N31	366483.76	4301479.61
N32	366386.15	4301456.99
N33	366288.71	4301434.42
N34	366191.21	4301412.27
N35	366094.63	4301386.98
N36	366091.63	4301389.12
N37	366045.10	4301378.31
N38	365996.28	4301367.52
N40	365898.97	4301344.44

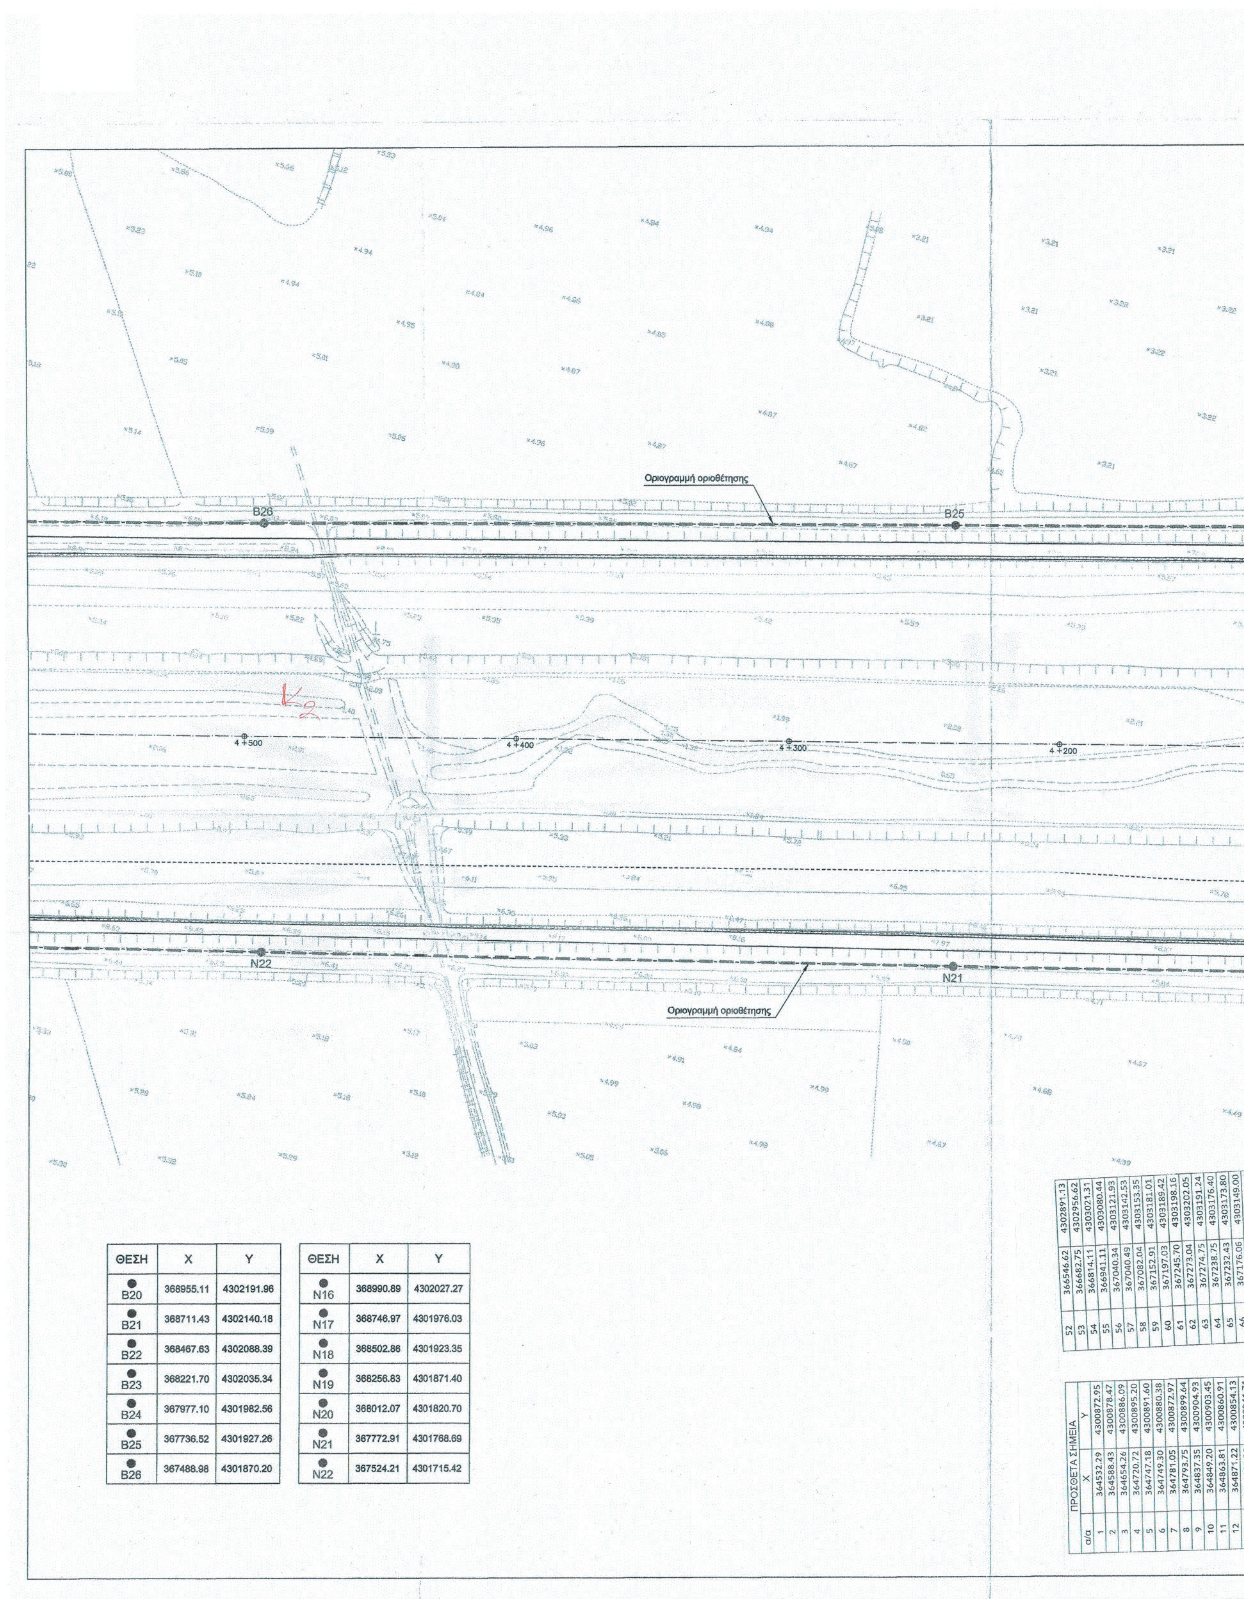


ΘΕΣΗ	X	Y
● B20	368955.11	4302191.96
● B21	368711.43	4302140.18
● B22	368467.63	4302088.39
● B23	368221.70	4302035.34
● B24	367977.10	4301982.56
● B25	367736.52	4301927.26
● B26	367488.98	4301870.20

ΘΕΣΗ	X	Y
● N16	368990.89	4302027.27
● N17	368746.97	4301976.03
● N18	368502.86	4301923.35
● N19	368256.83	4301871.40
● N20	368012.07	4301820.70
● N21	367772.91	4301768.69
● N22	367524.21	4301715.42


ΠΡΟΣΘΕΤΑ ΣΗΜΕΙΑ		
α/α	X	Y
1	364532.29	4300872.95
2	364588.43	4300878.47
3	364654.26	4300886.09
4	364720.72	4300895.20
5	364747.18	4300891.60
6	364749.30	4300880.38
7	364781.05	4300872.97
8	364793.75	4300899.64
9	364837.35	4300904.93
10	364849.20	4300903.45
11	364863.81	4300860.91
12	364871.22	4300854.13
13	364891.39	4300841.71

52	366546.62	4302891.13
53	366682.75	4302956.62
54	366814.11	4303021.31
55	366941.11	4303080.44
56	367040.34	4303121.93
57	367040.49	4303142.53
58	367082.04	4303153.35
59	367152.91	4303181.01
60	367197.03	4303189.42
61	367245.70	4303198.16
62	367273.04	4303202.05
63	367274.75	4303191.24
64	367238.75	4303176.40
65	367232.43	4303173.80
66	367176.06	4303149.00
[illegible]	[illegible]	4303130.87

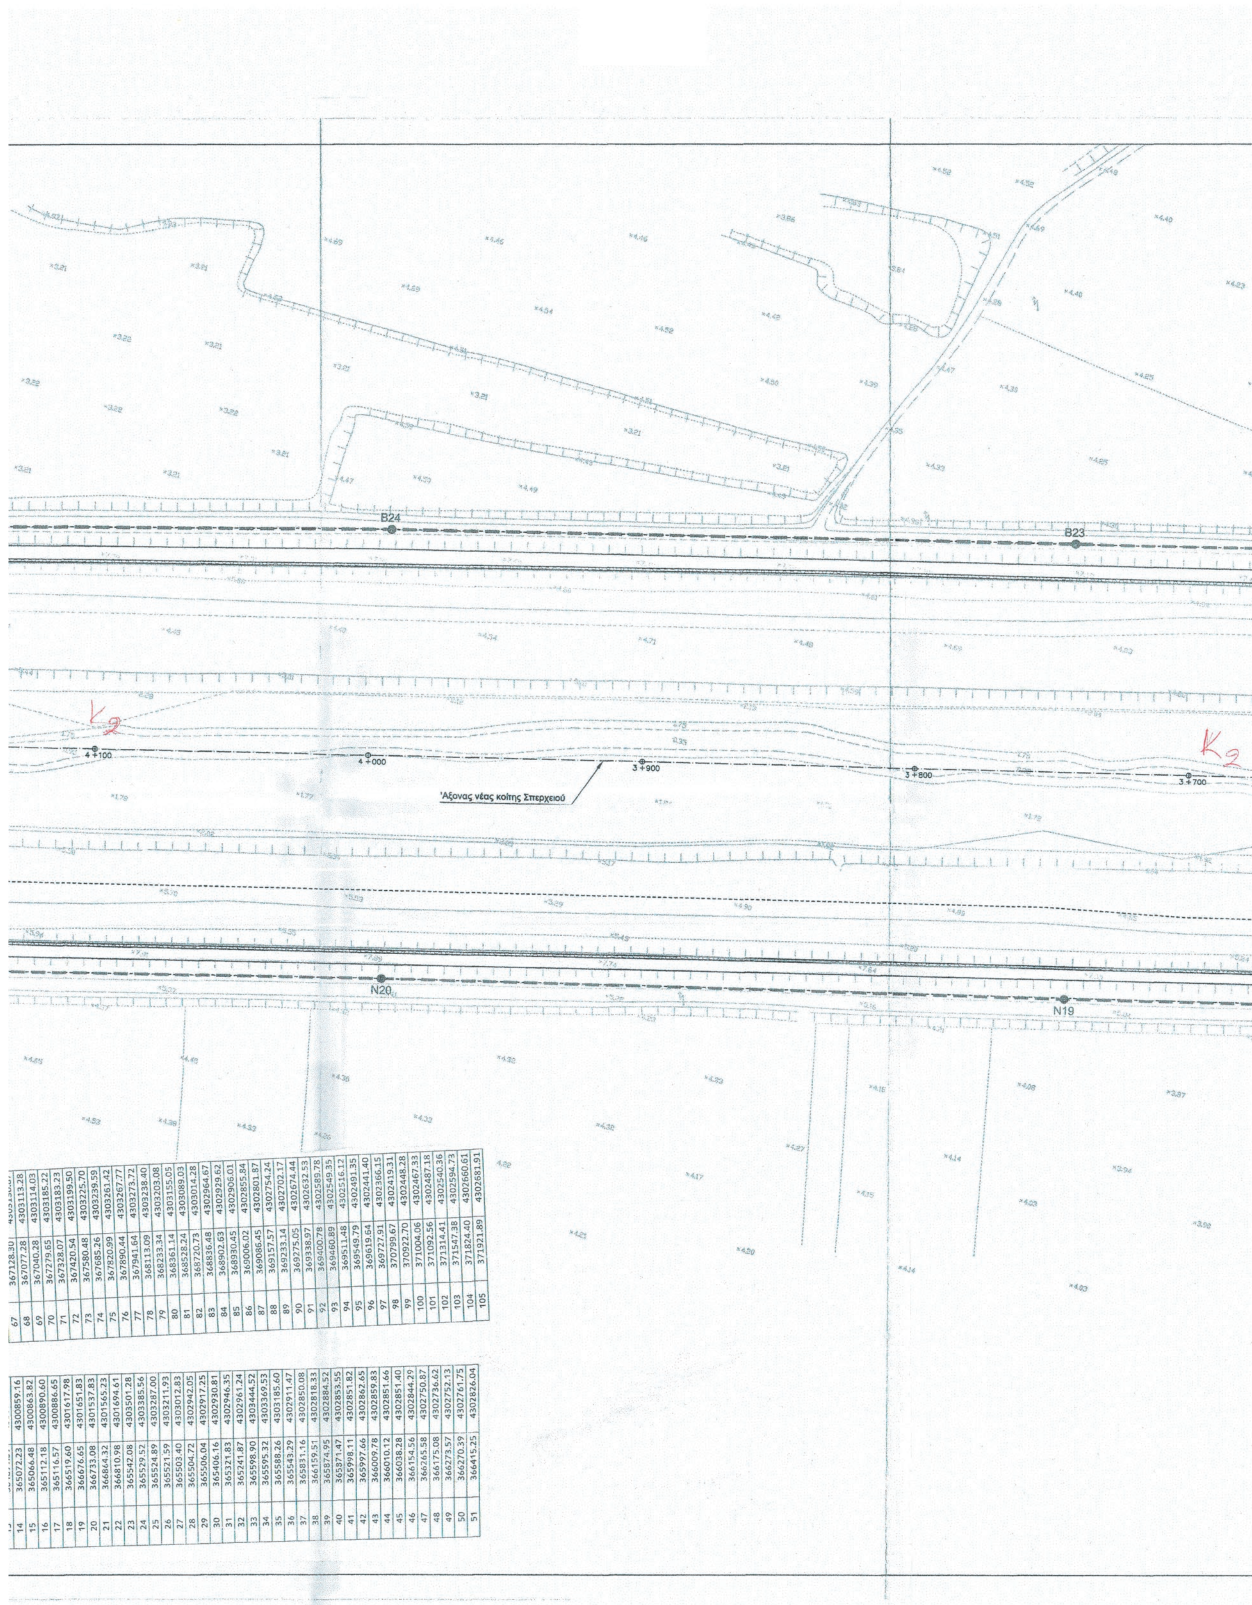


67	367128.30	[illegible]
68	367077.28	4303113.28
69	367040.28	4303114.03
70	367279.65	4303185.22
71	367328.07	4303183.23
72	367420.54	4303199.50
73	367580.48	4303225.70
74	367685.26	4303239.59
75	367820.99	4303261.42
76	367890.44	4303267.77
77	367941.64	4303273.72
78	368113.09	4303238.40
79	368233.34	4303203.08
80	368361.14	4303155.05
81	368528.24	4303089.03
82	368720.73	4303014.28
83	368836.48	4302964.67
84	368902.63	4302929.62
85	368930.45	4302906.01
86	369006.02	4302855.84
87	369086.45	4302801.87
88	369157.57	4302754.24
89	369233.14	4302702.17
90	369275.05	4302674.44
91	369338.97	4302632.53
92	369400.78	4302589.78
93	369460.89	4302549.35
94	369511.48	4302516.12
95	369549.79	4302491.35
96	369619.64	4302441.40
97	369727.91	4302366.15
98	370799.67	4302419.31
99	370922.70	4302448.28
100	371004.06	4302467.33
101	371092.56	4302487.18
102	371314.41	4302540.36
103	371547.38	4302594.73
104	371824.40	4302660.61
105	371921.89	4302681.91

14	365072.23	4300859.16
15	365066.48	4300863.82
16	365112.18	4300890.60
17	365116.57	4300886.65
18	366519.60	4301617.98
19	366676.65	4301651.83
20	366733.08	4301537.83
21	366864.32	4301565.23
22	366810.98	4301694.61
23	365542.08	4303501.28
24	365529.52	4303385.56
25	365524.89	4303287.00
26	365521.59	4303211.93
27	365503.40	4303012.83
28	365504.72	4302942.05
29	365506.04	4302917.25
30	365406.16	4302930.81
31	365321.83	4302946.35
32	365241.87	4302961.24
33	365598.90	4303444.52
34	365595.32	4303369.53
35	365588.26	4303185.60
36	365543.29	4302911.47
37	365831.16	4302850.08
38	366159.51	4302818.33
39	365874.95	4302884.52
40	365871.47	4302853.55
41	365998.11	4302851.82
42	365997.66	4302862.65
43	366009.78	4302859.83
44	366010.12	4302851.66
45	366038.28	4302851.40
46	366154.56	4302844.29
47	366265.58	4302750.87
48	366175.08	4302736.62
49	366273.57	4302752.13
50	366270.39	4302761.75
51	366415.25	4302826.04

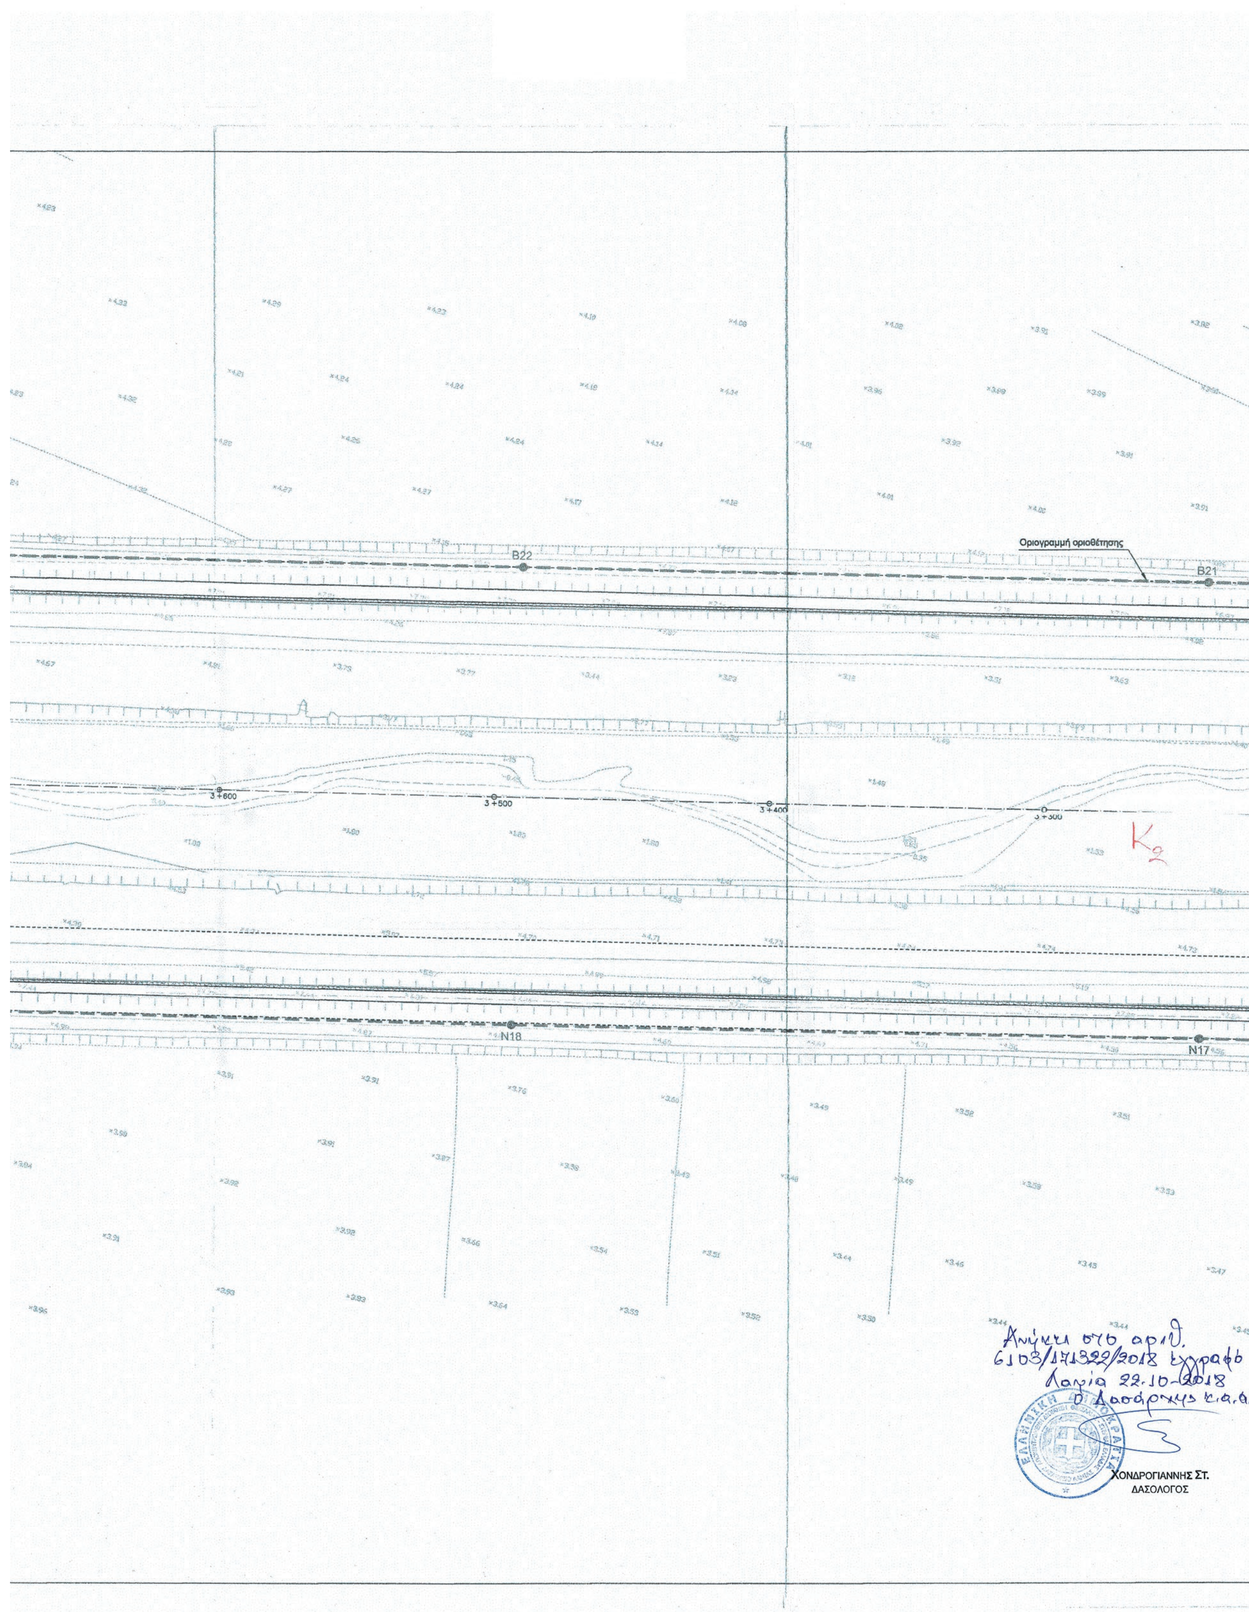

Οριογραμμή οριοθέτησης
B22
B21
3+600
3+500
3+400
3+300
K2
N18
N17
Ανήκει στο αριθ.
6103/171322/2018 έγγραφο
Λαμία 22.10.2018
ο Δασάρχης κ.α.α.
ΕΛΛΗΝΙΚΗ ΔΗΜΟΚΡΑΤΙΑ
ΧΟΝΔΡΟΓΙΑΝΝΗΣ ΣΤ.
ΔΑΣΟΛΟΓΟΣ

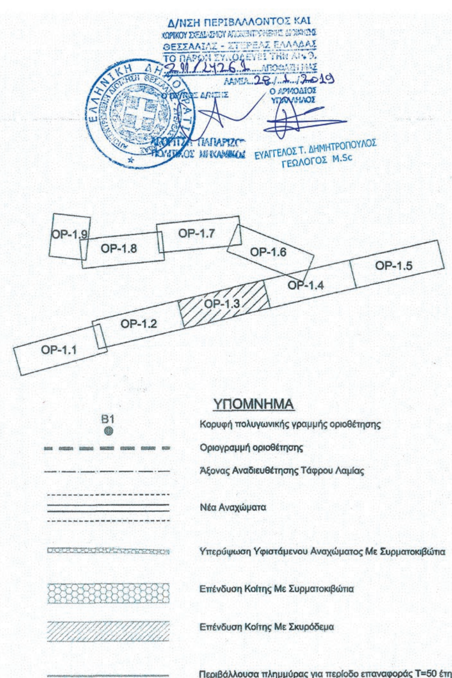

B20

3+200

3+100

3+000

N16

Οριογραμμή οριοθέτησης

ΥΠΟΜΝΗΜΑ

B1 Κορυφή πολυγωνικής γραμμής οριοθέτησης

Οριογραμμή οριοθέτησης

Άξονας Αναδιευθέτησης Τάφρου Λαμίας

Νέα Αναχώματα

Υπερύψωση Υφιστάμενου Αναχώματος Με Συρματοκιβώτια

Επένδυση Κοίτης Με Συρματοκιβώτια

Επένδυση Κοίτης Με Σκυρόδεμα

Περιβάλλουσα πλημμύρας για περίοδο επαναφοράς Τ=50 έτη

ΕΛΛΗΝΙΚΗ ΔΗΜΟΚΡΑΤΙΑ
ΥΠΟΥΡΓΕΙΟ ΥΠΟΔΟΜΩΝ ΜΕΤΑΦΟΡΩΝ ΚΑΙ ΔΙΚΤΥΩΝ
ΓΕΝΙΚΗ ΓΡΑΜΜΑΤΕΙΑ ΥΠΟΔΟΜΩΝ
Ε.Υ.Δ.Ε. Κ.Σ.Σ.Υ.

ΕΡΓΟ: Ολοκλήρωση του έργου: «Κατασκευή αυτοκινητοδρόμου με τα σύνοδα του έργα στο τμήμα: Νέα Κοίτη Σπερχειού - Τέλος Α/Κ Ροδίτσας του Άξονα Π.Α.Θ.Ε.»

Αρ. Έργου 2006ΣΕ07130009

ΜΕΛΕΤΗΤΕΣ:
ΑΔΚ ΑΡΩΝΗΣ - ΔΡΕΤΤΑΣ - ΚΑΡΛΑΥΤΗΣ Σύμβουλοι Μηχανικοί Α.Ε.

ΣΤΑΔΙΟ ΜΕΛΕΤΗΣ	ΜΕΛΕΤΗ ΕΦΑΡΜΟΓΗΣ	ΑΡΙΘΜΟΣ ΣΧΕΔΙΟΥ OP-1.3 262-04
ΤΙΤΛΟΣ	Μελέτη Τμηματικής Οριοθέτησης Νέας Κοίτης Σπερχειού, Τάφρου Λαμίας και χειμάρρου Ξηριά	ΑΡ. ΣΧΕΔ. ΚΩΔΙΚΟΠΟΙΗΣΗΣ
ΘΕΜΑ	ΟΡΙΖΟΝΤΙΟΓΡΑΦΙΑ ΝΕΑΣ ΚΟΙΤΗΣ ΣΠΕΡΧΕΙΟΥ (ΦΥΛΛΟ 3 ΑΠΟ 9) Β' ΕΚΔΟΣΗ	ΚΛΙΜΑΚΑ: 1:1000
ΗΜ/ΝΙΑ	ΙΑΝΟΥΑΡΙΟΣ 2016	


	Ο ΜΕΛΕΤΗΤΗΣ	Ο ΕΚΠΡ. ΑΝΑΔΟΧΟΥ ΠΟΡΤΟ ΚΑΡΡΑΣ Α.Ε.
ΥΠΟΓΡΑΦΗ		
ΟΝΟΜΑΤΕΠΩΝΥΜΟ	Ι. ΖΑΛΑΧΩΡΗ	

ΥΠΟΥΡΓΕΙΟ ΥΠΟΔΟΜΩΝ ΜΕΤΑΦΟΡΩΝ & ΔΙΚΤΥΩΝ	Γ.Γ.Δ.Ε./ Ε.Υ.Δ.Ε./ Κ.Σ.Σ.Υ. ΔΙΕΥΘΥΝΟΥΣΑ ΥΠΗΡΕΣΙΑ		ΟΝΟΜΑΤΕΠΩΝΥΜΟ	ΗΜΕΡΟΜΗΝΙΑ	ΥΠΟΓΡΑΦΗ
		Η ΕΠΙΒΛΕΠΟΥΣΑ ΜΗΧΑΝΙΚΟΣ	Δ. ΚΑΚΟΥ	14-01-16	
		Ο ΠΡΟΪΣΤΑΜΕΝΟΣ	Α. ΓΙΑΝΝΟΥΤΣΟΣ	14-01	

Ο ΤΕΧΝΙΚΟΣ ΥΠΑΛΛΗΛΟΣ ΛΑΜΙΑ 9/2/2016	Ο ΠΡΟΪΣΤΑΜΕΝΟΣ ΤΜΗΜΑΤΟΣ ΔΟΜΩΝ ΠΕΡΙΒΑΛΛΟΝΤΟΣ ΛΑΜΙΑ 9/2/2016	Ο ΑΝΑΠΛ. ΠΡΟΪΣΤΑΜΕΝΟΣ ΔΙΕΥΘΥΝΣΗΣ ΤΕΧΝΙΚΩΝ ΕΡΓΩΝ Π.Σ.Ε. ΛΑΜΙΑ 9/2/2016
ΕΥΑΓΓΕΛΟΣ ΜΠΕΖΑΤΗΣ ΠΟΛΙΤΙΚΟΣ ΜΗΧΑΝΙΚΟΣ ΜΕ Γ'	ΛΑΜΠΡΟΣ ΣΥΛΕΟΥΝΗΣ ΑΡΧΙΤΕΚΤΩΝ ΜΗΧΑΝΙΚΟΣ ΜΕ Β'	ΣΠΥΡΙΔΩΝ ΠΑΛΑΙΟΠΑΝΟΣ ΠΟΛΙΤΙΚΟΣ ΜΗΧΑΝΙΚΟΣ ΜΕ Β'

ΑΠΟΚΕΝΤΡΩΜΕΝΗ ΔΙΟΙΚΗΣΗ ΘΕΣΣΑΛΙΑΣ - ΣΤΕΡΕΑΣ ΕΛΛΑΔΑΣ
ΓΕΝΙΚΗ ΔΙΕΥΘΥΝΣΗ ΧΩΡΟΤΑΞΙΚΗΣ & ΠΕΡΙΒΑΛΛΟΝΤΙΚΗΣ ΠΟΛΙΤΙΚΗΣ
ΔΙΕΥΘΥΝΣΗ ΠΕΡΙΒΑΛΛΟΝΤΟΣ & ΧΩΡΙΚΟΥ ΣΧΕΔΙΑΣΜΟΥ ΣΤΕΡΕΑΣ ΕΛΛΑΔΑΣ

ΕΓΚΡΙΤΙΚΗ ΑΠΟΦΑΣΗ:

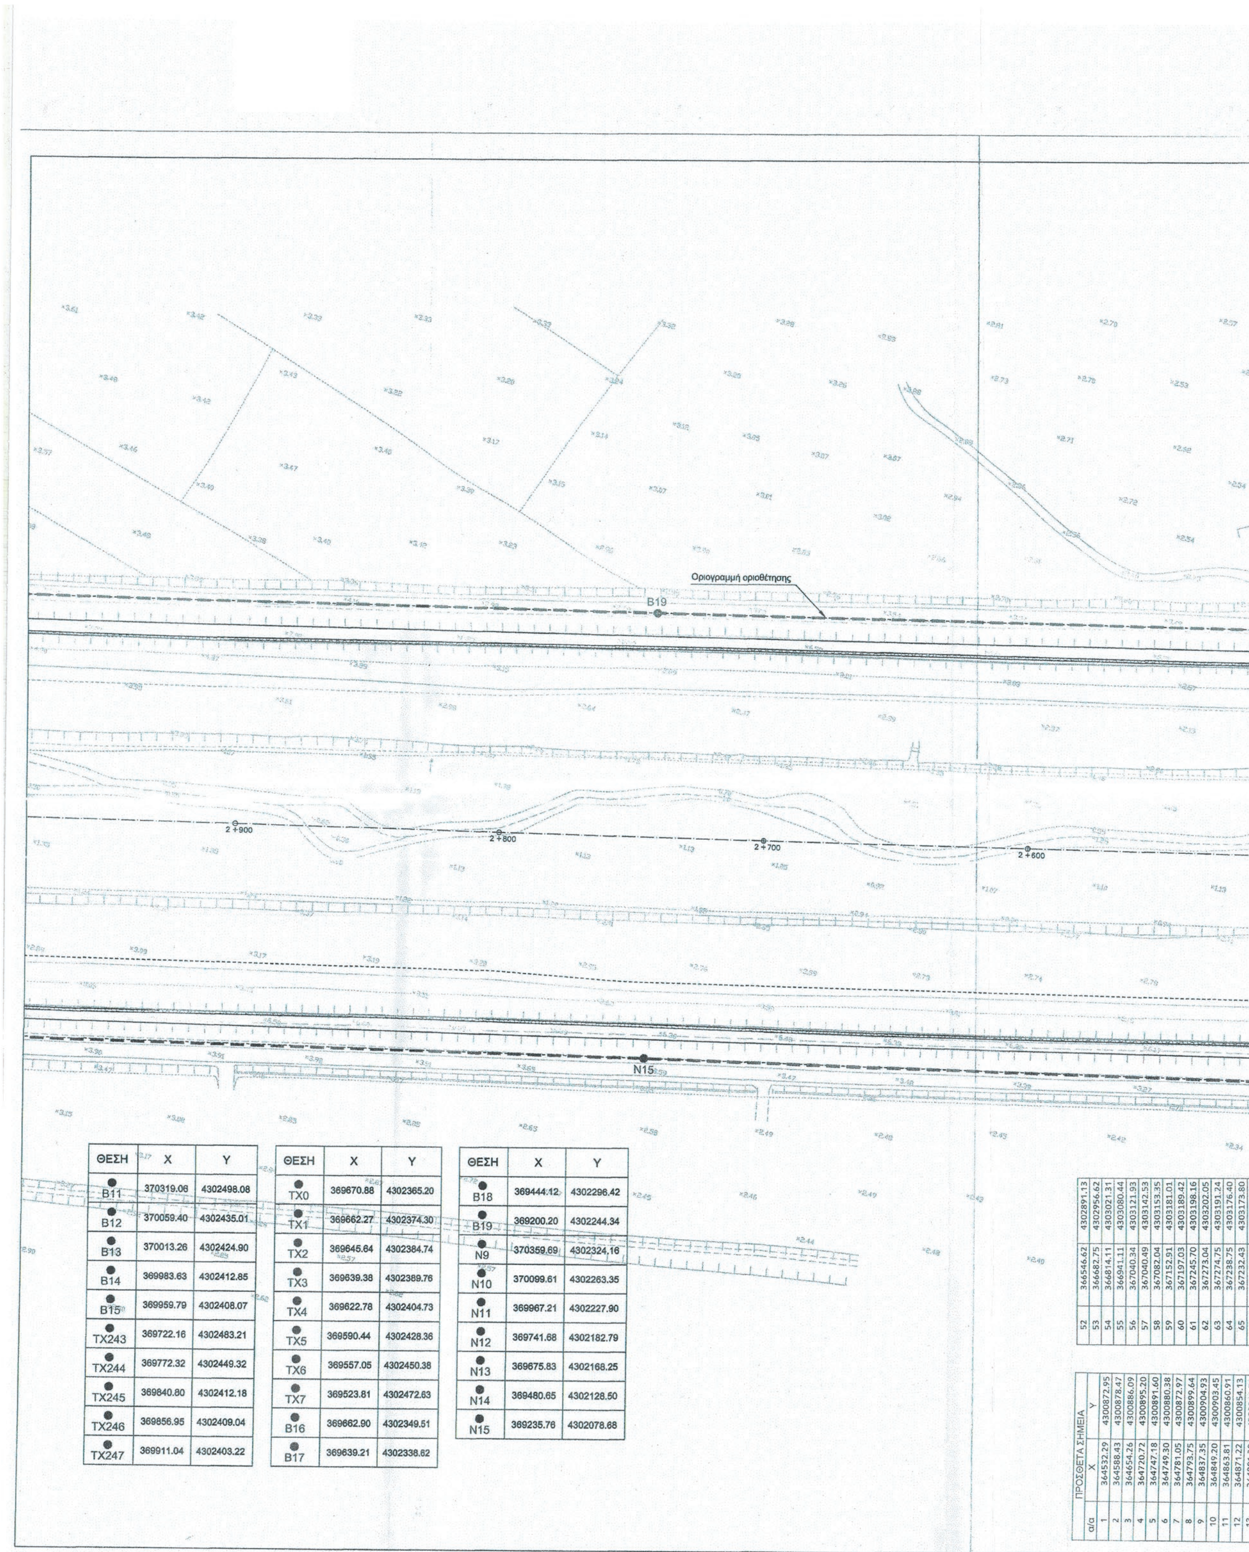

ΘΕΣΗ	X	Y
B11	370319.06	4302498.08
B12	370059.40	4302435.01
B13	370013.26	4302424.90
B14	369983.63	4302412.85
B15	369959.79	4302408.07
TX243	369722.16	4302483.21
TX244	369772.32	4302449.32
TX245	369840.80	4302412.18
TX246	369856.95	4302409.04
TX247	369911.04	4302403.22


ΘΕΣΗ	X	Y
TX0	369670.88	4302365.20
TX1	369662.27	4302374.30
TX2	369645.64	4302384.74
TX3	369639.38	4302389.76
TX4	369622.78	4302404.73
TX5	369590.44	4302428.36
TX6	369557.05	4302450.38
TX7	369523.81	4302472.63
B16	369662.90	4302349.51
B17	369639.21	4302338.62

ΘΕΣΗ	X	Y
B18	369444.12	4302296.42
B19	369200.20	4302244.34
N9	370359.69	4302324.16
N10	370099.61	4302263.35
N11	369967.21	4302227.90
N12	369741.68	4302182.79
N13	369675.83	4302168.25
N14	369480.65	4302128.50
N15	369235.76	4302078.68

52	366546.62	4302891.13
53	366682.75	4302956.62
54	366814.11	4303021.31
55	366941.11	4303080.44
56	367040.34	4303121.93
57	367040.49	4303142.53
58	367082.04	4303153.35
59	367152.91	4303181.01
60	367197.03	4303189.42
61	367245.70	4303198.16
62	367273.04	4303202.05
63	367274.75	4303191.24
64	367238.75	4303176.40
65	367232.43	4303173.80


ΠΡΟΣΘΕΤΑ ΣΗΜΕΙΑ		
α/α	X	Y
1	364532.29	4300872.95
2	364588.43	4300878.47
3	364654.26	4300886.09
4	364720.72	4300895.20
5	364747.18	4300891.60
6	364749.30	4300880.38
7	364781.05	4300872.97
8	364793.75	4300899.64
9	364837.35	4300904.93
10	364849.20	4300903.45
11	364863.81	4300860.91
12	364871.22	4300854.13

ΕΘΝΙΚΟ ΤΥΠΟΓΡΑΦΕΙΟ
Για τεχνικούς λόγους στο σχεδιάγραμμα, από το ηλεκτρονικό αρχείο, έγινε σμίκρυνση κατά ποσοστό 35%

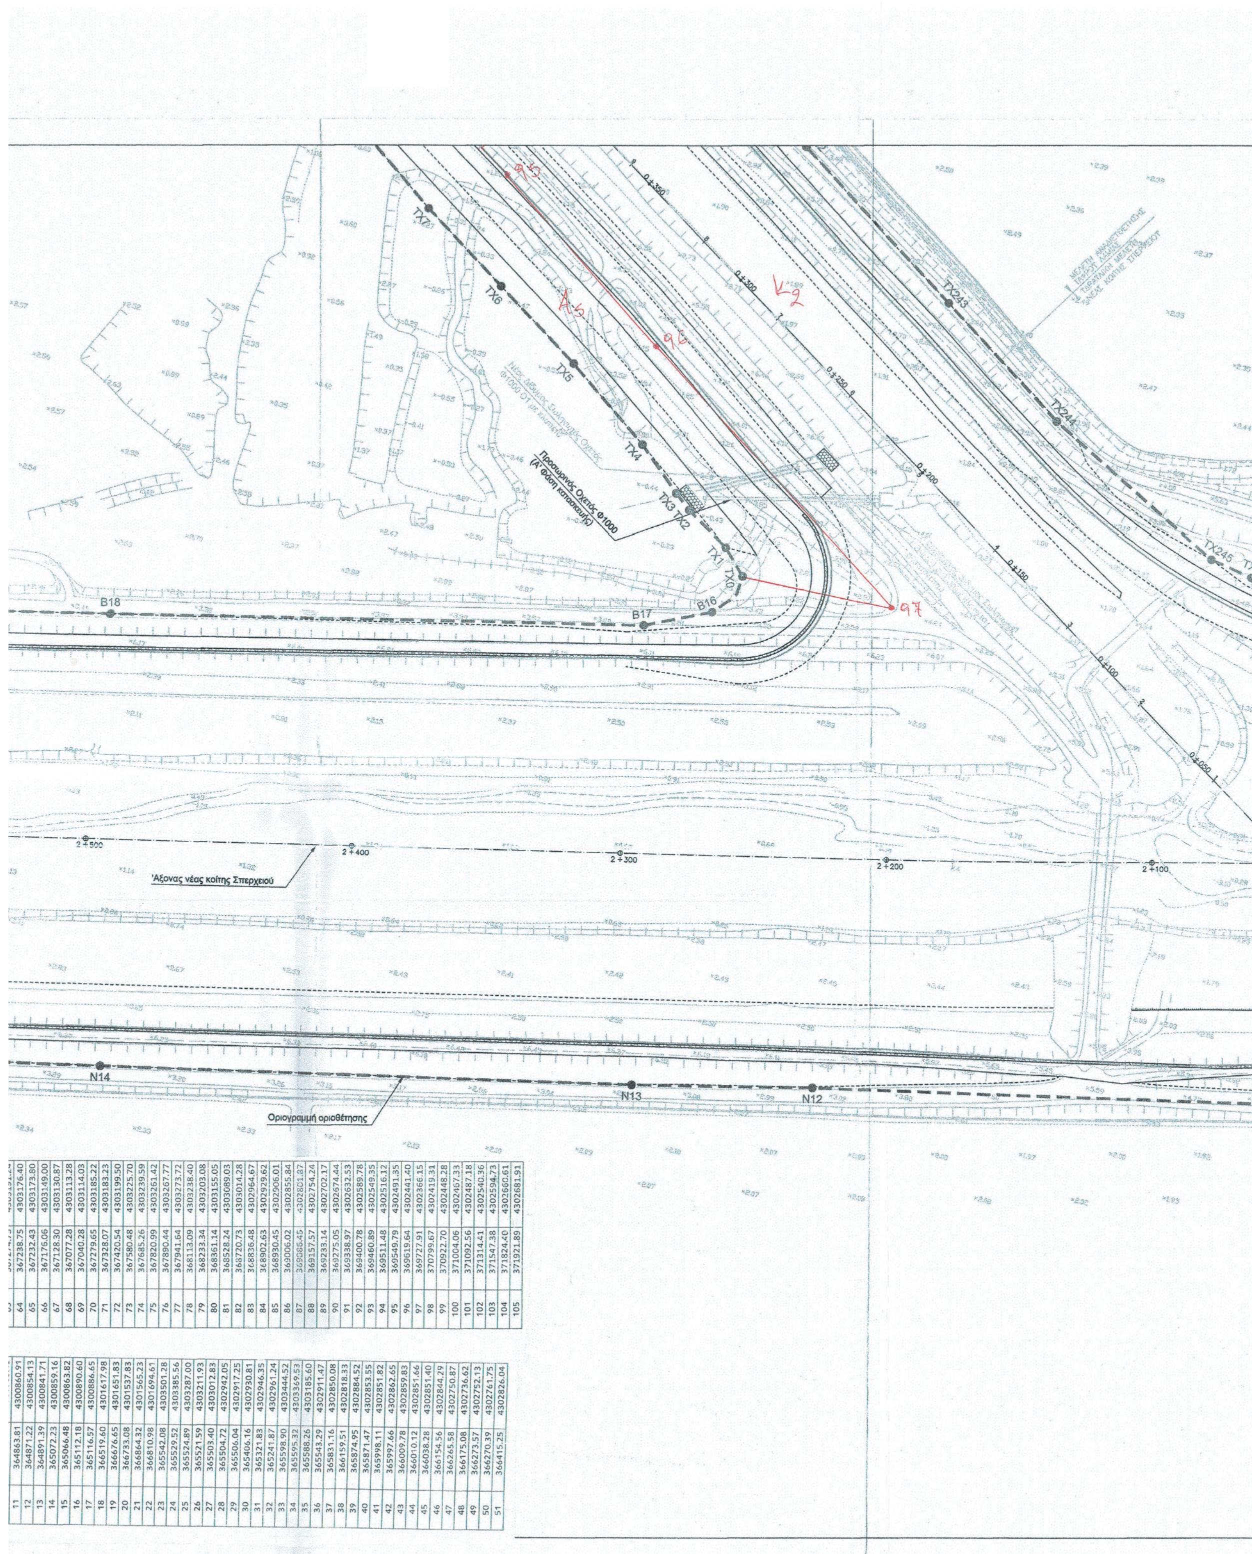



11	364863.81	4300860.91
12	364871.22	4300854.13
13	364891.39	4300841.71
14	365072.23	4300859.16
15	365066.48	4300863.82
16	365112.18	4300890.60
17	365116.57	4300886.65
18	366519.60	4301617.98
19	366676.65	4301651.83
20	366733.08	4301537.83
21	366864.32	4301565.23
22	366810.98	4301694.61
23	365542.08	4303501.28
24	365529.52	4303385.56
25	365524.89	4303287.00
26	365521.59	4303211.93
27	365503.40	4303012.83
28	365504.72	4302942.05
29	365506.04	4302917.25
30	365406.16	4302930.81
31	365321.83	4302946.35
32	365241.87	4302961.24
33	365598.90	4303444.52
34	365595.32	4303369.53
35	365588.26	4303185.60
36	365543.29	4302911.47
37	365831.16	4302850.08
38	366159.51	4302818.33
39	365874.95	4302884.52
40	365871.47	4302853.55
41	365998.11	4302851.82
42	365997.66	4302862.65
43	366009.78	4302859.83
44	366010.12	4302851.66
45	366038.28	4302851.40
46	366154.56	4302844.29
47	366265.58	4302750.87
48	366175.08	4302736.62
49	366273.57	4302752.13
50	366270.39	4302761.75
51	366415.25	4302826.04

64	367238.75	4303176.40
65	367232.43	4303173.80
66	367176.06	4303149.00
67	367128.30	4303130.87
68	367077.28	4303113.28
69	367040.28	4303114.03
70	367279.65	4303185.22
71	367328.07	4303183.23
72	367420.54	4303199.50
73	367580.48	4303225.70
74	367685.26	4303239.59
75	367820.99	4303261.42
76	367890.44	4303267.77
77	367941.64	4303273.72
78	368113.09	4303238.40
79	368233.34	4303203.08
80	368361.14	4303155.05
81	368528.24	4303089.03
82	368720.73	4303014.28
83	368836.48	4302964.67
84	368902.63	4302929.62
85	368930.45	4302906.01
86	369006.02	4302855.84
87	369086.45	4302801.87
88	369157.57	4302754.24
89	369233.14	4302702.17
90	369275.05	4302674.44
91	369338.97	4302632.53
92	369400.78	4302589.78
93	369460.89	4302549.35
94	369511.48	4302516.12
95	369549.79	4302491.35
96	369619.64	4302441.40
97	369727.91	4302366.15
98	370799.67	4302419.31
99	370922.70	4302448.28
100	371004.06	4302467.33
101	371092.56	4302487.18
102	371314.41	4302540.36
103	371547.38	4302594.73
104	371824.40	4302660.61
105	371921.89	4302681.91

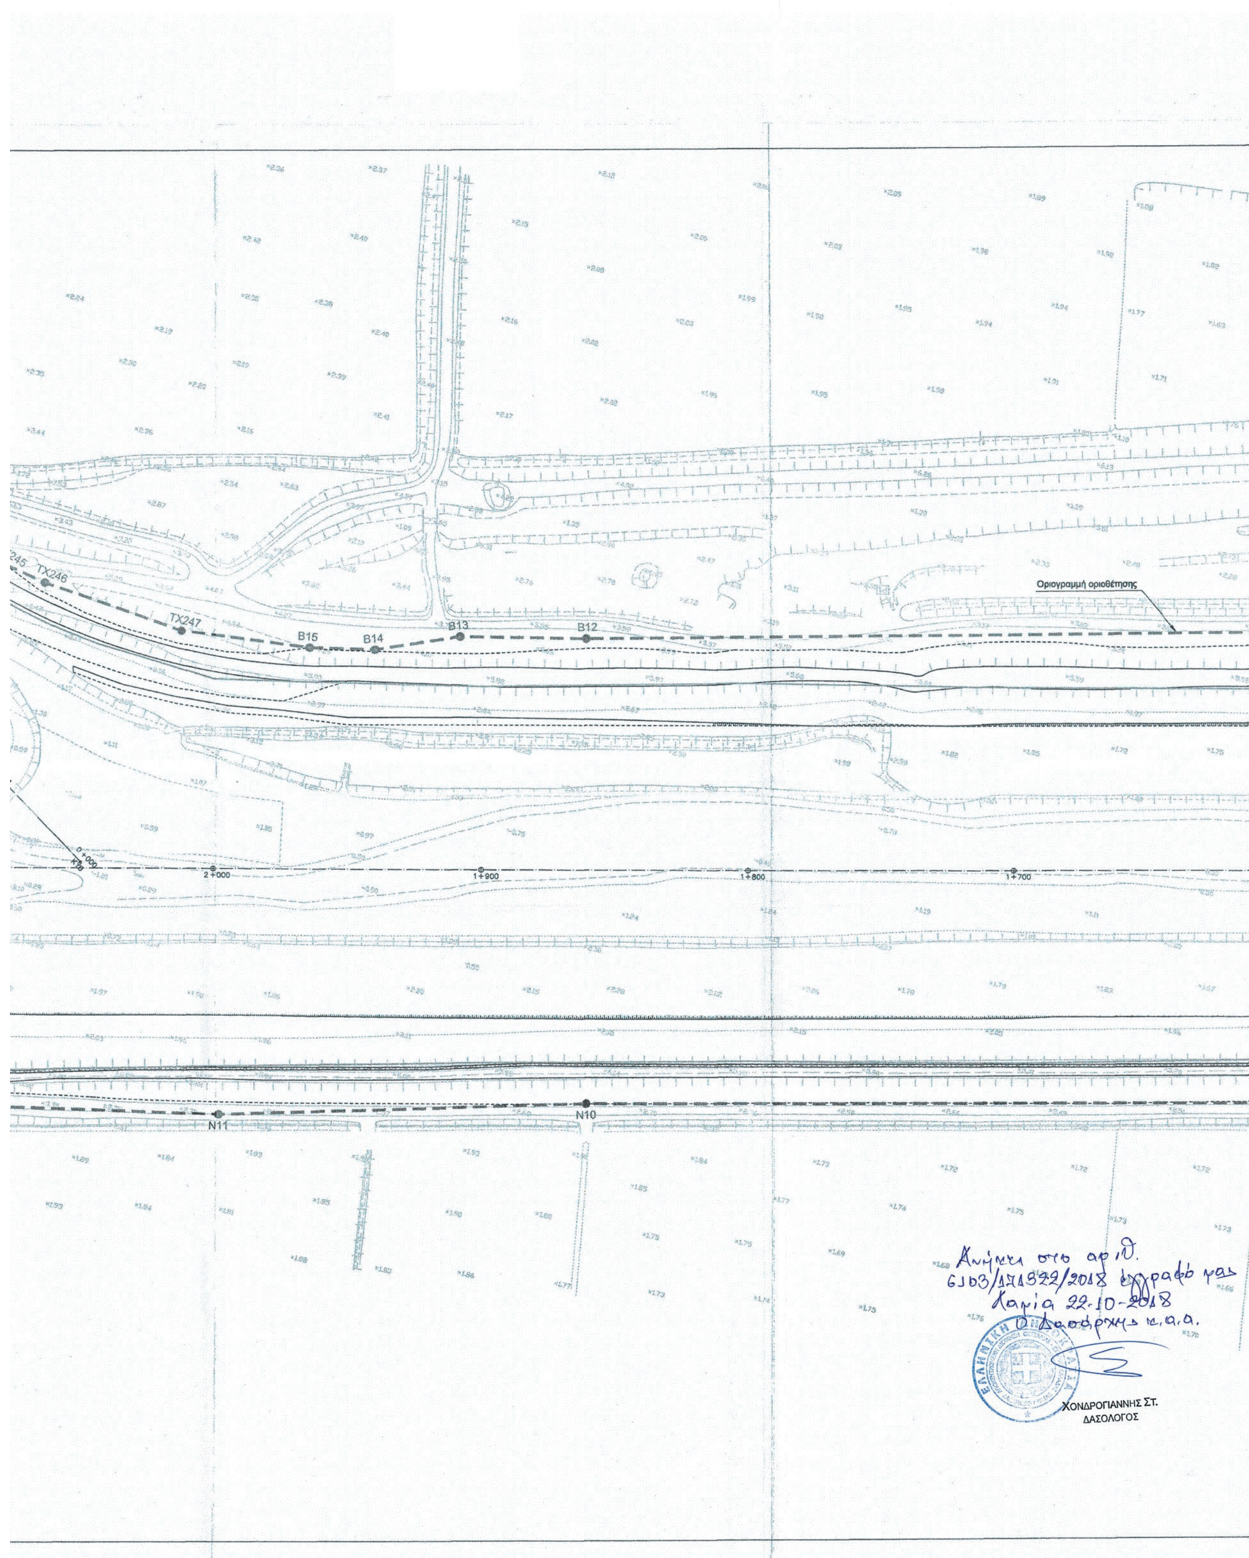
TX246
TX247
B15
B14
B13
B12
Οριογραμμή οριοθέτησης
2+000
1+900
1+800
1+700
N11
N10
Ανήκει στο αρ. πρωτ.
6103/171522/2018 έγγραφό μας
Χανιά 22-10-2018
Ο Δασάρχης κ.α.α.
ΕΛΛΗΝΙΚΗ ΔΗΜΟΚΡΑΤΙΑ
ΧΟΝΔΡΟΓΙΑΝΝΗΣ ΣΤ.
ΔΑΣΟΛΟΓΟΣ



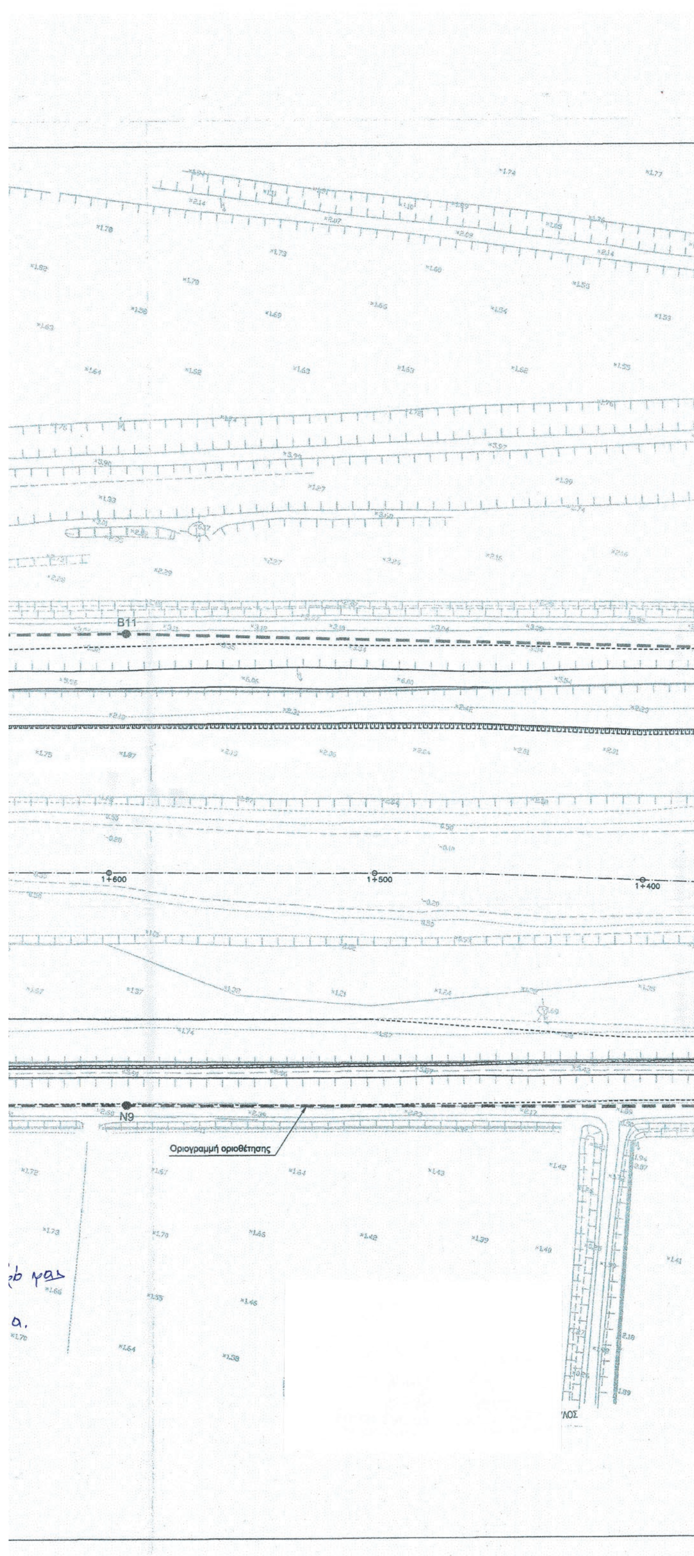

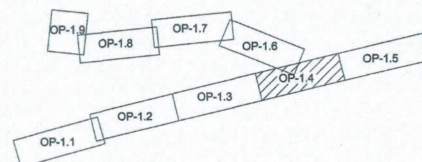

ΥΠΟΜΝΗΜΑ

B1 Κορυφή πολυγωνικής γραμμής οριοθέτησης

Οριογραμμή οριοθέτησης

Άξονας Αναδιευθέτησης Τάφρου Λαμίας

Νέα Αναχώματα

Υπερύψωση Υφιστάμενου Αναχώματος Με Συρματοκιβώτια

Επένδυση Κοίτης Με Συρματοκιβώτια

Επένδυση Κοίτης Με Σκυρόδεμα

Περιβάλλουσα πλημμύρας για περίοδο επαναφοράς T=50 έτη

ΕΛΛΗΝΙΚΗ ΔΗΜΟΚΡΑΤΙΑ
ΥΠΟΥΡΓΕΙΟ ΥΠΟΔΟΜΩΝ ΜΕΤΑΦΟΡΩΝ ΚΑΙ ΔΙΚΤΥΩΝ
ΓΕΝΙΚΗ ΓΡΑΜΜΑΤΕΙΑ ΥΠΟΔΟΜΩΝ
Ε.Υ.Δ.Ε. Κ.Σ.Σ.Υ.

ΕΡΓΟ: Ολοκλήρωση του έργου: «Κατασκευή αυτοκινητοδρόμου με τα σύνοδα του έργα στο τμήμα: Νέα Κοίτη Σπερχειού - Τέλος Α/Κ Ροδίτσας του Άξονα Π.Α.Θ.Ε.»

Αρ. Έργου 2006ΣΕ07130009

ΜΕΛΕΤΗΤΕΣ: ΑΔΚ ΑΡΩΝΗΣ - ΔΡΕΤΤΑΣ - ΚΑΡΛΑΥΤΗΣ Σύμβουλοι Μηχανικοί Α.Ε.

ΣΤΑΔΙΟ ΜΕΛΕΤΗΣ	ΜΕΛΕΤΗ ΕΦΑΡΜΟΓΗΣ	ΑΡΙΘΜΟΣ ΣΧΕΔΙΟΥ OP-1.4 262-04
ΤΙΤΛΟΣ	Μελέτη Τμηματικής Οριοθέτησης Νέας Κοίτης Σπερχειού, Τάφρου Λαμίας και χειμάρρου Ξηριά	ΑΡ. ΣΧΕΔ. ΚΩΔΙΚΟΠΟΙΗΣΗΣ
ΘΕΜΑ	ΟΡΙΖΟΝΤΙΟΓΡΑΦΙΑ ΝΕΑΣ ΚΟΙΤΗΣ ΣΠΕΡΧΕΙΟΥ (ΦΥΛΛΟ 4 ΑΠΟ 9) Β' ΕΚΔΟΣΗ	ΚΛΙΜΑΚΑ : 1:1000
ΗΜ/ΝΙΑ	ΙΑΝΟΥΑΡΙΟΣ 2016	


	Ο ΜΕΛΕΤΗΤΗΣ	Ο ΕΚΠΡ. ΑΝΑΔΟΧΟΥ ΠΟΡΤΟ ΚΑΡΡΑΣ Α.Ε.
ΥΠΟΓΡΑΦΗ		ΠΟΡΤΟ ΚΑΡΡΑΣ ΤΟΥΡΙΣΤΙΚΗ ΤΕΧΝΙΚΗ ΒΙΟΜΗΧΑΝΙΚΗ ΑΝΩΝΥΜΗ ΕΤΑΙΡΕΙΑ ΣΟΛΩΜΟΥ 20, Τ.Κ. 174 56 ΑΛΙΜΟΣ ΑΦΜ: 094317709 ΔΟΥ: ΦΑΕ ΠΕΙΡΑΙΑ
ΟΝΟΜΑΤΕΠΩΝΥΜΟ	Ι. ΖΑΛΑΧΩΡΗ	

ΥΠΟΥΡΓΕΙΟ ΥΠΟΔΟΜΩΝ ΜΕΤΑΦΟΡΩΝ & ΔΙΚΤΥΩΝ	ΓΓ.ΔΕ/ ΕΥΔΕ/ ΚΣΣΥ. ΔΙΕΥΘΥΝΟΥΣΑ ΥΠΗΡΕΣΙΑ		ΟΝΟΜΑΤΕΠΩΝΥΜΟ	ΗΜΕΡΟΜΗΝΙΑ	ΥΠΟΓΡΑΦΗ
		Η ΕΠΙΒΛΕΠΟΥΣΑ ΜΗΧΑΝΙΚΟΣ	Δ. ΚΑΚΟΥ	14-01-16	
		Ο ΠΡΟΪΣΤΑΜΕΝΟΣ	Α. ΓΙΑΝΝΟΥΤΣΟΣ	14-01-16	

Ο ΤΕΧΝΙΚΟΣ ΥΠΑΛΛΗΛΟΣ ΛΑΜΙΑ 9/2/2016	Ο ΠΡΟΪΣΤΑΜΕΝΟΣ ΤΜΗΜΑΤΟΣ ΔΟΜΩΝ ΠΕΡΙΒΑΛΛΟΝΤΟΣ ΛΑΜΙΑ 9/2/2016	Ο ΑΝΑΠΛ. ΠΡΟΪΣΤΑΜΕΝΟΣ ΔΙΕΥΘΥΝΣΗΣ ΤΕΧΝΙΚΩΝ ΕΡΓΩΝ Π.Σ.Ε. ΛΑΜΙΑ 9/2/2016
ΕΥΑΓΓΕΛΟΣ ΜΠΕΖΑΤΗΣ ΠΟΛΙΤΙΚΟΣ ΜΗΧΑΝΙΚΟΣ ΜΕ Γ'	ΛΑΜΠΡΟΣ ΣΥΛΕΟΥΝΗΣ ΑΡΧΙΤΕΚΤΩΝ ΜΗΧΑΝΙΚΟΣ ΜΕ Β'	ΣΠΥΡΙΔΩΝ ΠΑΛΑΙΟΠΑΝΟΣ ΠΟΛΙΤΙΚΟΣ ΜΗΧΑΝΙΚΟΣ ΜΕ Β'

ΑΠΟΚΕΝΤΡΩΜΕΝΗ ΔΙΟΙΚΗΣΗ ΘΕΣΣΑΛΙΑΣ - ΣΤΕΡΕΑΣ ΕΛΛΑΔΑΣ
ΓΕΝΙΚΗ ΔΙΕΥΘΥΝΣΗ ΧΩΡΟΤΑΞΙΚΗΣ & ΠΕΡΙΒΑΛΛΟΝΤΙΚΗΣ ΠΟΛΙΤΙΚΗΣ
ΔΙΕΥΘΥΝΣΗ ΠΕΡΙΒΑΛΛΟΝΤΟΣ & ΧΩΡΙΚΟΥ ΣΧΕΔΙΑΣΜΟΥ ΣΤΕΡΕΑΣ ΕΛΛΑΔΑΣ

ΕΓΚΡΙΤΙΚΗ ΑΠΟΦΑΣΗ:

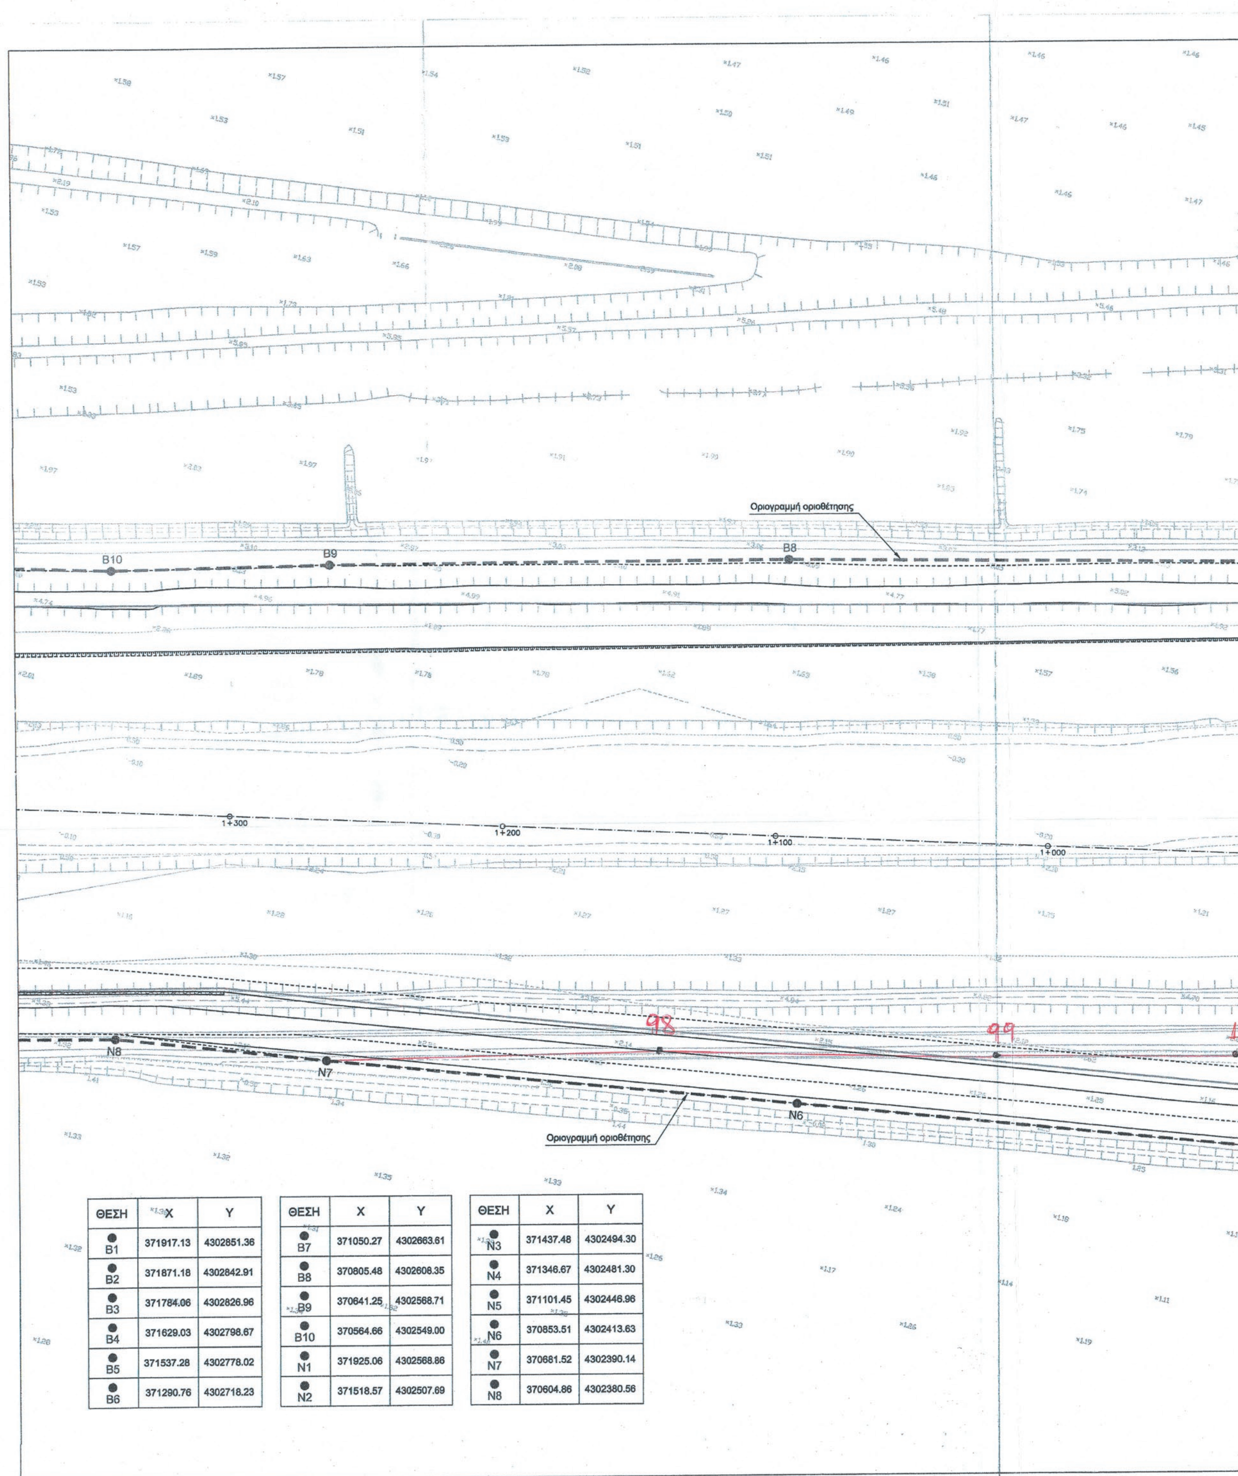


ΘΕΣΗ	X	Y
B1	371917.13	4302851.36
B2	371871.18	4302842.91
B3	371784.06	4302826.96
B4	371629.03	4302798.67
B5	371537.28	4302778.02
B6	371290.76	4302718.23

ΘΕΣΗ	X	Y
B7	371050.27	4302663.61
B8	370805.48	4302608.35
B9	370641.25	4302568.71
B10	370564.66	4302549.00
N1	371925.06	4302568.86
N2	371518.57	4302507.69

ΘΕΣΗ	X	Y
N3	371437.48	4302494.30
N4	371346.67	4302481.30
N5	371101.45	4302446.96
N6	370853.51	4302413.63
N7	370681.52	4302390.14
N8	370604.86	4302380.56

ΕΘΝΙΚΟ ΤΥΠΟΓΡΑΦΕΙΟ
Για τεχνικούς λόγους στο σχεδιάγραμμα, από το ηλεκτρονικό αρχείο, έγινε σμίκρυνση κατά ποσοστό 36%

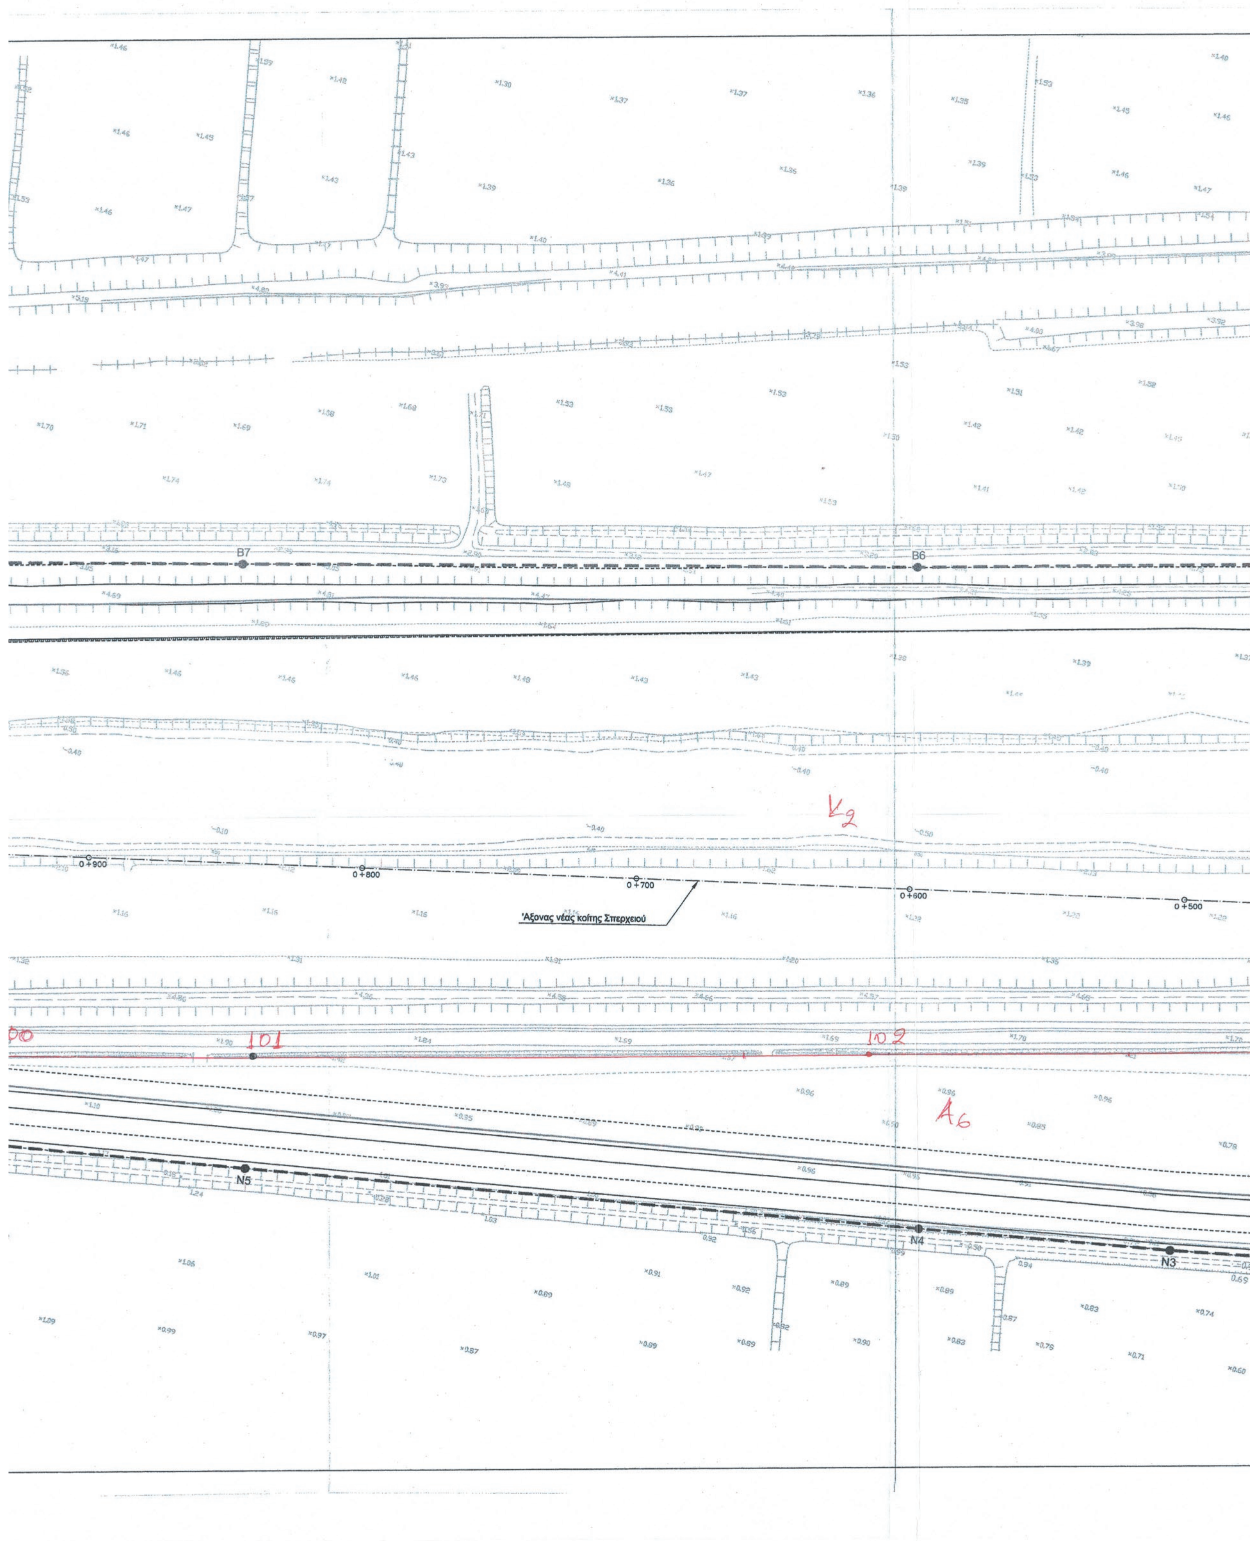
B7
B6
0+900
0+800
0+700
0+600
0+500
Άξονας νέας κοίτης Σπερχειού
101
102
A6
N5
N4
N3

Οριογραμμή οριοθέτησης

B5 B4 B3

0+400 0+300 0+200 0+100

103 104

N2


Οριογραμμή οριοθέτησης

Ανήκει στο αριθ. 6103/171322/2018 έγγραφό μας
Λαμία 22-10-2018
Ο Δασάρχης κ.α.α.

ΕΛΛΗΝΙΚΗ ΔΗΜΟΚΡΑΤΙΑ

ΧΟΝΔΡΟΓΙΑΝΝΗΣ ΣΤ.
ΔΑΣΟΛΟΓΟΣ



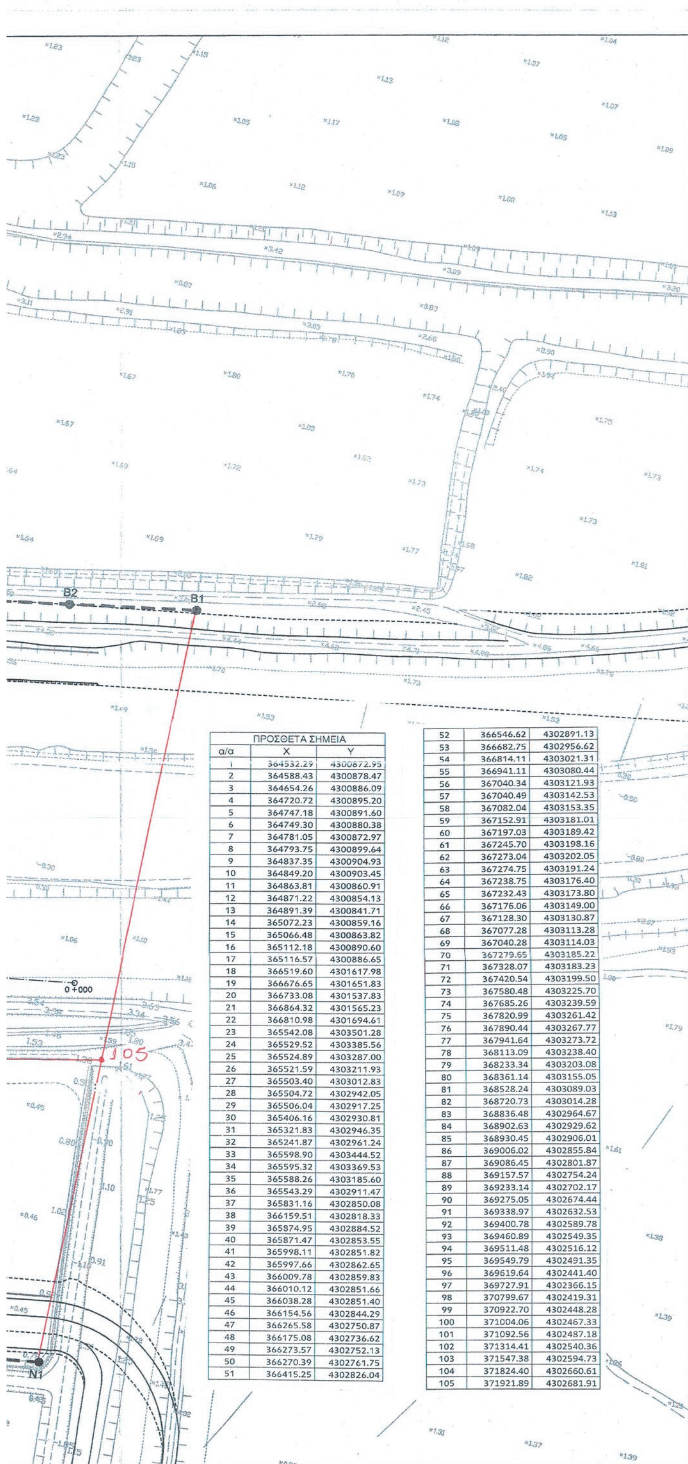

ΠΡΟΣΘΕΤΑ ΣΗΜΕΙΑ		
α/α	X	Y
1	364532.29	4300872.95
2	364588.43	4300878.47
3	364654.26	4300886.09
4	364720.72	4300895.20
5	364747.18	4300891.60
6	364749.30	4300880.38
7	364781.05	4300872.97
8	364793.75	4300899.64
9	364837.35	4300904.93
10	364849.20	4300903.45
11	364863.81	4300860.91
12	364871.22	4300854.13
13	364891.39	4300841.71
14	365072.23	4300859.16
15	365066.48	4300863.82
16	365112.18	4300890.60
17	365116.57	4300886.65
18	366519.60	4301617.98
19	366676.65	4301651.83
20	366733.08	4301537.83
21	366864.32	4301565.23
22	366810.98	4301694.61
23	365542.08	4303501.28
24	365529.52	4303385.56
25	365524.89	4303287.00
26	365521.59	4303211.93
27	365503.40	4303012.83
28	365504.72	4302942.05
29	365506.04	4302917.25
30	365406.16	4302930.81
31	365321.83	4302946.35
32	365241.87	4302961.24
33	365598.90	4303444.52
34	365595.32	4303369.53
35	365588.26	4303185.60
36	365543.29	4302911.47
37	365831.16	4302850.08
38	366159.51	4302818.33
39	365874.95	4302884.52
40	365871.47	4302853.55
41	365998.11	4302851.82
42	365997.66	4302862.65
43	366009.78	4302859.83
44	366010.12	4302851.66
45	366038.28	4302851.40
46	366154.56	4302844.29
47	366265.58	4302750.87
48	366175.08	4302736.62
49	366273.57	4302752.13
50	366270.39	4302761.75
51	366415.25	4302826.04
52	366546.62	4302891.13
53	366682.75	4302956.62
54	366814.11	4303021.31
55	366941.11	4303080.44
56	367040.34	4303121.93
57	367040.49	4303142.53
58	367082.04	4303153.35
59	367152.91	4303181.01
60	367197.03	4303189.42
61	367245.70	4303198.16
62	367273.04	4303202.05
63	367274.75	4303191.24
64	367238.75	4303176.40
65	367232.43	4303173.80
66	367176.06	4303149.00
67	367128.30	4303130.87
68	367077.28	4303113.28
69	367040.28	4303114.03
70	367279.65	4303185.22
71	367328.07	4303183.23
72	367420.54	4303199.50
73	367580.48	4303225.70
74	367685.26	4303239.59
75	367820.99	4303261.42
76	367890.44	4303267.77
77	367941.64	4303273.72
78	368113.09	4303238.40
79	368233.34	4303203.08
80	368361.14	4303155.05
81	368528.24	4303089.03
82	368720.73	4303014.28
83	368836.48	4302964.67
84	368902.63	4302929.62
85	368930.45	4302906.01
86	369006.02	4302855.84
87	369086.45	4302801.87
88	369157.57	4302754.24
89	369233.14	4302702.17
90	369275.05	4302674.44
91	369338.97	4302632.53
92	369400.78	4302589.78
93	369460.89	4302549.35
94	369511.48	4302516.12
95	369549.79	4302491.35
96	369619.64	4302441.40
97	369727.91	4302366.15
98	370799.67	4302419.31
99	370922.70	4302448.28
100	371004.06	4302467.33
101	371092.56	4302487.18
102	371314.41	4302540.36
103	371547.38	4302594.73
104	371824.40	4302660.61
105	371921.89	4302681.91

ΕΛΛΗΝΙΚΗ ΔΗΜΟΚΡΑΤΙΑ
ΥΠΟΥΡΓΕΙΟ ΥΠΟΔΟΜΩΝ ΜΕΤΑΦΟΡΩΝ ΚΑΙ ΔΙΚΤΥΩΝ
ΓΕΝΙΚΗ ΓΡΑΜΜΑΤΕΙΑ ΥΠΟΔΟΜΩΝ
Ε.Υ.Δ.Ε. Κ.Σ.Σ.Υ.

ΕΡΓΟ: Ολοκλήρωση του έργου: «Κατασκευή αυτοκινητοδρόμου με τα σύνοδα του έργα στο τμήμα: Νέα Κοίτη Σπερχειού - Τέλος Α/Κ Ροδίτσας του Άξονα Π.Α.Θ.Ε.»

Αρ. Έργου 2006ΣΕ07130009

ΜΕΛΕΤΗΤΕΣ:
ΑΔΚ ΑΡΩΝΗΣ - ΔΡΕΤΤΑΣ - ΚΑΡΛΑΥΤΗΣ Σύμβουλοι Μηχανικοί Α.Ε.

ΣΤΑΔΙΟ ΜΕΛΕΤΗΣ	ΜΕΛΕΤΗ ΕΦΑΡΜΟΓΗΣ	ΑΡΙΘΜΟΣ ΣΧΕΔΙΟΥ OP-1.5 / 262-04
ΤΙΤΛΟΣ	Μελέτη Τμηματικής Οριοθέτησης Νέας Κοίτης Σπερχειού, Τάφρου Λαμίας και χειμάρρου Ξηριά	ΑΡ. ΣΧΕΔ. ΚΩΔΙΚΟΠΟΙΗΣΗΣ
ΘΕΜΑ	ΟΡΙΖΟΝΤΙΟΓΡΑΦΙΑ ΝΕΑΣ ΚΟΙΤΗΣ ΣΠΕΡΧΕΙΟΥ (ΦΥΛΛΟ 5 ΑΠΟ 9) Β' ΕΚΔΟΣΗ	ΚΛΙΜΑΚΑ: 1:1000
ΗΜ/ΝΙΑ	ΙΑΝΟΥΑΡΙΟΣ 2016	


	Ο ΜΕΛΕΤΗΤΗΣ	Ο ΕΚΠΡ. ΑΝΑΔΟΧΟΥ ΠΟΡΤΟ ΚΑΡΡΑΣ Α.Ε.
ΥΠΟΓΡΑΦΗ		
ΟΝΟΜΑΤΕΠΩΝΥΜΟ	Ι. ΖΑΛΑΧΩΡΗ	Κ. ΛΥΡΙΤΚΟΣ

ΥΠΟΥΡΓΕΙΟ ΥΠΟΔΟΜΩΝ ΜΕΤΑΦΟΡΩΝ & ΔΙΚΤΥΩΝ — Γ.Γ.ΔΕ/ Ε.Υ.Δ.Ε./ Κ.Σ.Σ.Υ. ΔΙΕΥΘΥΝΟΥΣΑ ΥΠΗΡΕΣΙΑ	ΟΝΟΜΑΤΕΠΩΝΥΜΟ	ΗΜΕΡΟΜΗΝΙΑ	ΥΠΟΓΡΑΦΗ
Η ΕΠΙΒΛΕΠΟΥΣΑ ΜΗΧΑΝΙΚΟΣ	Δ. ΚΑΚΟΥ	14-01-16	
Ο ΠΡΟΪΣΤΑΜΕΝΟΣ	Α. ΓΙΑΝΝΟΥΤΣΟΣ	14-01-	

Ο ΤΕΧΝΙΚΟΣ ΥΠΑΛΛΗΛΟΣ ΛΑΜΙΑ ...9.../...12.../2016	Ο ΠΡΟΪΣΤΑΜΕΝΟΣ ΤΜΗΜΑΤΟΣ ΔΟΜΩΝ ΠΕΡΙΒΑΛΛΟΝΤΟΣ ΛΑΜΙΑ ...9.../...12.../2016	Ο ΑΝΑΠΛ. ΠΡΟΪΣΤΑΜΕΝΟΣ ΔΙΕΥΘΥΝΣΗΣ ΤΕΧΝΙΚΩΝ ΕΡΓΩΝ Π.Σ.Ε. ΛΑΜΙΑ ...9.../...12.../2016
ΕΥΑΓΓΕΛΟΣ ΜΠΕΖΑΤΗΣ ΠΟΛΙΤΙΚΟΣ ΜΗΧΑΝΙΚΟΣ ΜΕ Γ'	ΛΑΜΠΡΟΣ ΣΥΛΕΟΥΝΗΣ ΑΡΧΙΤΕΚΤΩΝ ΜΗΧΑΝΙΚΟΣ ΜΕ Β'	ΣΠΥΡΙΔΩΝ ΠΑΛΑΙΟΠΑΝΟΣ ΠΟΛΙΤΙΚΟΣ ΜΗΧΑΝΙΚΟΣ ΜΕ Β'

ΑΠΟΚΕΝΤΡΩΜΕΝΗ ΔΙΟΙΚΗΣΗ ΘΕΣΣΑΛΙΑΣ - ΣΤΕΡΕΑΣ ΕΛΛΑΔΑΣ
ΓΕΝΙΚΗ ΔΙΕΥΘΥΝΣΗ ΧΩΡΟΤΑΞΙΚΗΣ & ΠΕΡΙΒΑΛΛΟΝΤΙΚΗΣ ΠΟΛΙΤΙΚΗΣ
ΔΙΕΥΘΥΝΣΗ ΠΕΡΙΒΑΛΛΟΝΤΟΣ & ΧΩΡΙΚΟΥ ΣΧΕΔΙΑΣΜΟΥ ΣΤΕΡΕΑΣ ΕΛΛΑΔΑΣ

ΕΓΚΡΙΤΙΚΗ ΑΠΟΦΑΣΗ:

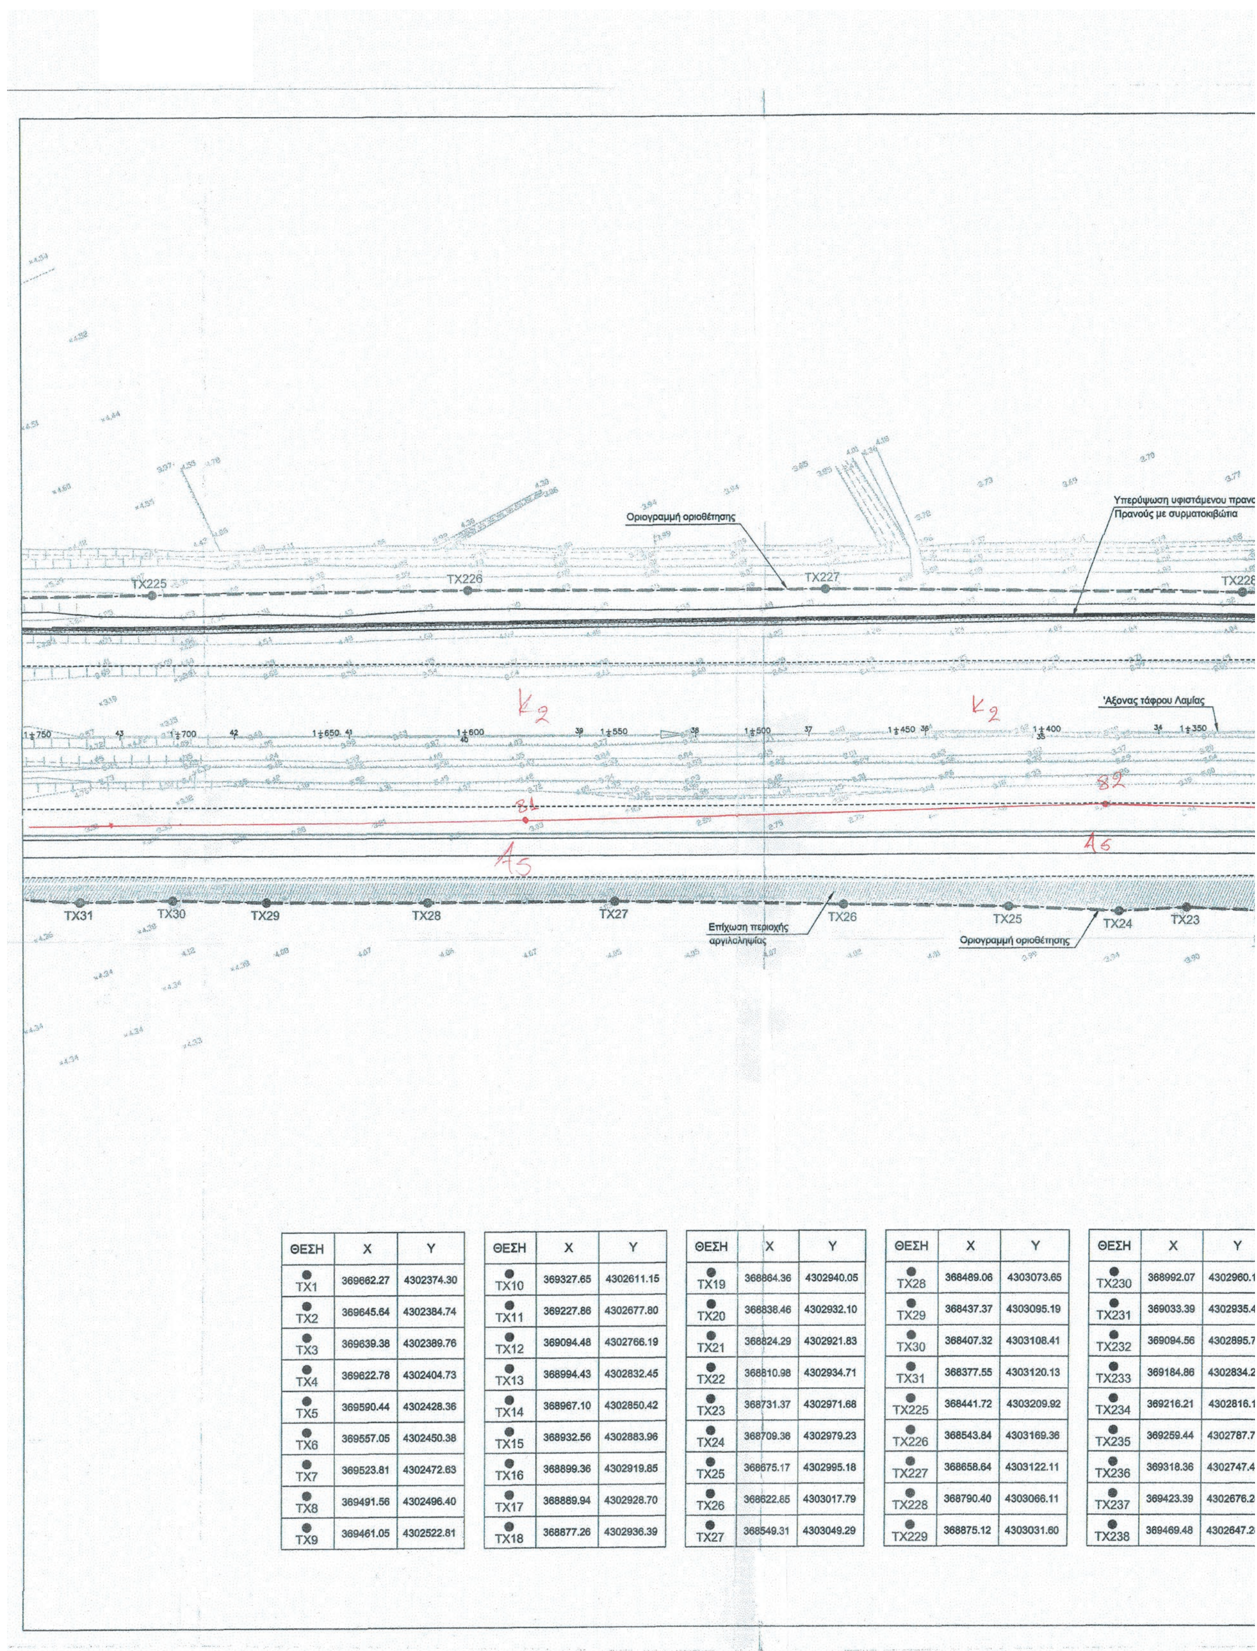

ΘΕΣΗ	X	Y
TX1	369662.27	4302374.30
TX2	369645.64	4302384.74
TX3	369639.38	4302389.76
TX4	369622.78	4302404.73
TX5	369590.44	4302428.36
TX6	369557.05	4302450.38
TX7	369523.81	4302472.63
TX8	369491.56	4302496.40
TX9	369461.05	4302522.81


ΘΕΣΗ	X	Y
TX10	369327.65	4302611.15
TX11	369227.86	4302677.80
TX12	369094.48	4302766.19
TX13	368994.43	4302832.45
TX14	368967.10	4302850.42
TX15	368932.56	4302883.96
TX16	368899.36	4302919.85
TX17	368889.94	4302928.70
TX18	368877.26	4302936.39

ΘΕΣΗ	X	Y
TX19	368864.36	4302940.05
TX20	368838.46	4302932.10
TX21	368824.29	4302921.83
TX22	368810.98	4302934.71
TX23	368731.37	4302971.68
TX24	368709.36	4302979.23
TX25	368675.17	4302995.18
TX26	368622.85	4303017.79
TX27	368549.31	4303049.29


ΘΕΣΗ	X	Y
TX28	368489.06	4303073.65
TX29	368437.37	4303095.19
TX30	368407.32	4303108.41
TX31	368377.55	4303120.13
TX225	368441.72	4303209.92
TX226	368543.84	4303169.36
TX227	368658.64	4303122.11
TX228	368790.40	4303066.11
TX229	368875.12	4303031.60

ΘΕΣΗ	X	Y
TX230	368992.07	4302960.1
TX231	369033.39	4302935.4
TX232	369094.56	4302895.7
TX233	369184.86	4302834.2
TX234	369216.21	4302816.1
TX235	369259.44	4302787.7
TX236	369318.36	4302747.4
TX237	369423.39	4302676.2
TX238	369469.48	4302647.2

ΕΘΝΙΚΟ ΤΥΠΟΓΡΑΦΕΙΟ
Για τεχνικούς λόγους στο σχεδιάγραμμα, από το ηλεκτρονικό αρχείο, έγινε σμίκρυνση κατά ποσοστό 38%

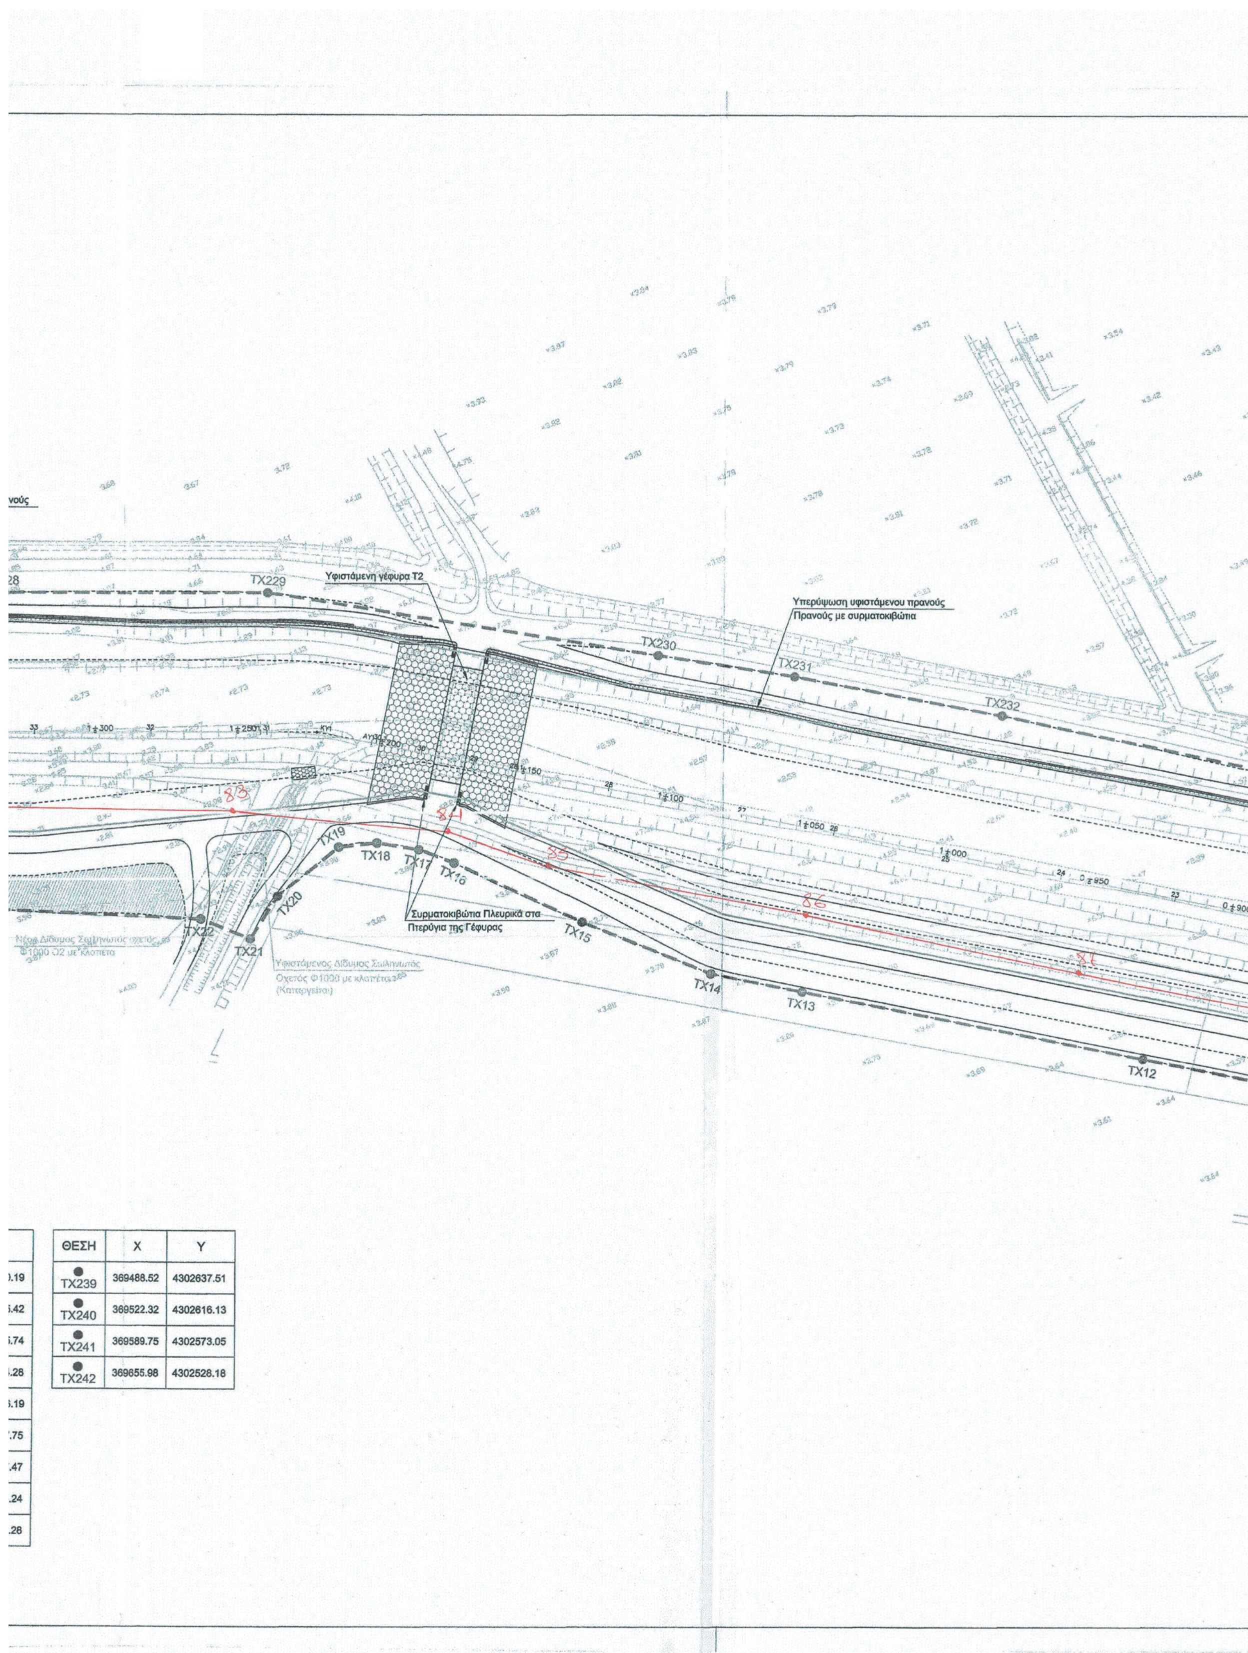

ΘΕΣΗ	X	Y
TX239	369488.52	4302637.51
TX240	369522.32	4302616.13
TX241	369589.75	4302573.05
TX242	369655.98	4302528.18

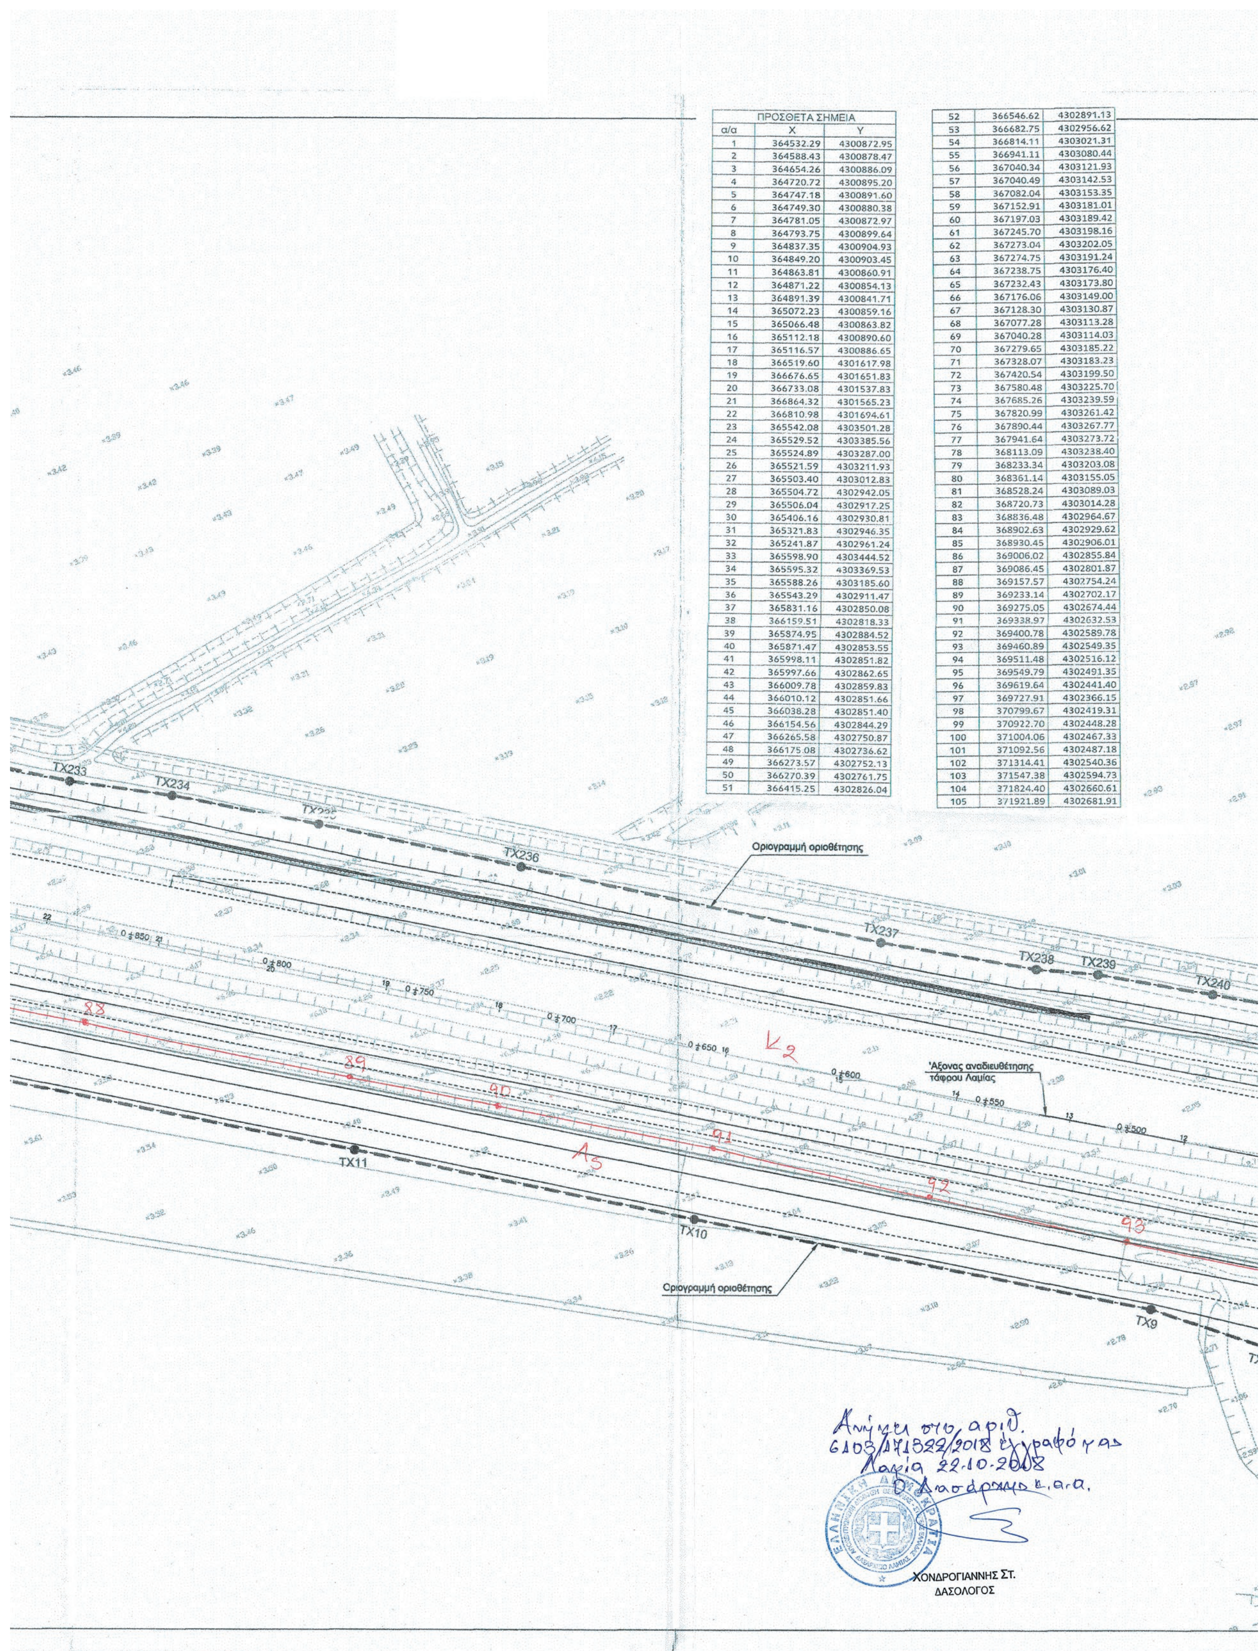

ΠΡΟΣΘΕΤΑ ΣΗΜΕΙΑ

α/α	X	Y
1	364532.29	4300872.95
2	364588.43	4300878.47
3	364654.26	4300886.09
4	364720.72	4300895.20
5	364747.18	4300891.60
6	364749.30	4300880.38
7	364781.05	4300872.97
8	364793.75	4300899.64
9	364837.35	4300904.93
10	364849.20	4300903.45
11	364863.81	4300860.91
12	364871.22	4300854.13
13	364891.39	4300841.71
14	365072.23	4300859.16
15	365066.48	4300863.82
16	365112.18	4300890.60
17	365116.57	4300886.65
18	366519.60	4301617.98
19	366676.65	4301651.83
20	366733.08	4301537.83
21	366864.32	4301565.23
22	366810.98	4301694.61
23	365542.08	4303501.28
24	365529.52	4303385.56
25	365524.89	4303287.00
26	365521.59	4303211.93
27	365503.40	4303012.83
28	365504.72	4302942.05
29	365506.04	4302917.25
30	365406.16	4302930.81
31	365321.83	4302946.35
32	365241.87	4302961.24
33	365598.90	4303444.52
34	365595.32	4303369.53
35	365588.26	4303185.60
36	365543.29	4302911.47
37	365831.16	4302850.08
38	366159.51	4302818.33
39	365874.95	4302884.52
40	365871.47	4302853.55
41	365998.11	4302851.82
42	365997.66	4302862.65
43	366009.78	4302859.83
44	366010.12	4302851.66
45	366038.28	4302851.40
46	366154.56	4302844.29
47	366265.58	4302750.87
48	366175.08	4302736.62
49	366273.57	4302752.13
50	366270.39	4302761.75
51	366415.25	4302826.04
52	366546.62	4302891.13
53	366682.75	4302956.62
54	366814.11	4303021.31
55	366941.11	4303080.44
56	367040.34	4303121.93
57	367040.49	4303142.53
58	367082.04	4303153.35
59	367152.91	4303181.01
60	367197.03	4303189.42
61	367245.70	4303198.16
62	367273.04	4303202.05
63	367274.75	4303191.24
64	367238.75	4303176.40
65	367232.43	4303173.80
66	367176.06	4303149.00
67	367128.30	4303130.87
68	367077.28	4303113.28
69	367040.28	4303114.03
70	367279.65	4303185.22
71	367328.07	4303183.23
72	367420.54	4303199.50
73	367580.48	4303225.70
74	367685.26	4303239.59
75	367820.99	4303261.42
76	367890.44	4303267.77
77	367941.64	4303273.72
78	368113.09	4303238.40
79	368233.34	4303203.08
80	368361.14	4303155.05
81	368528.24	4303089.03
82	368720.73	4303014.28
83	368836.48	4302964.67
84	368902.63	4302929.62
85	368930.45	4302906.01
86	369006.02	4302855.84
87	369086.45	4302801.87
88	369157.57	4302754.24
89	369233.14	4302702.17
90	369275.05	4302674.44
91	369338.97	4302632.53
92	369400.78	4302589.78
93	369460.89	4302549.35
94	369511.48	4302516.12
95	369549.79	4302491.35
96	369619.64	4302441.40
97	369727.91	4302366.15
98	370799.67	4302419.31
99	370922.70	4302448.28
100	371004.06	4302467.33
101	371092.56	4302487.18
102	371314.41	4302540.36
103	371547.38	4302594.73
104	371824.40	4302660.61
105	371921.89	4302681.91



ΕΛΛΗΝΙΚΗ ΔΗΜΟΚΡΑΤΙΑ
ΥΠΟΥΡΓΕΙΟ ΥΠΟΔΟΜΩΝ ΜΕΤΑΦΟΡΩΝ ΚΑΙ ΔΙΚΤΥΩΝ
ΓΕΝΙΚΗ ΓΡΑΜΜΑΤΕΙΑ ΥΠΟΔΟΜΩΝ
Ε.Υ.Δ.Ε. Κ.Σ.Σ.Υ.

ΕΡΓΟ: Ολοκλήρωση του έργου: «Κατασκευή αυτοκινητοδρόμου με τα σύνοδα του έργα στο τμήμα: Νέα Κοίτη Σπερχειού - Τέλος Α/Κ Ροδίτσας του Άξονα Π.Α.Θ.Ε.»

Αρ. Έργου 2006ΣΕ07130009

ΜΕΛΕΤΗΤΕΣ:
ΑΔΚ ΑΡΩΝΗΣ - ΔΡΕΤΤΑΣ - ΚΑΡΛΑΥΤΗΣ Σύμβουλοι Μηχανικοί Α. Ε.

ΣΤΑΔΙΟ ΜΕΛΕΤΗΣ	ΜΕΛΕΤΗ ΕΦΑΡΜΟΓΗΣ	ΑΡΙΘΜΟΣ ΣΧΕΔΙΟΥ OP-1.6 262-04
ΤΙΤΛΟΣ	Μελέτη Τμηματικής Οριοθέτησης Νέας Κοίτης Σπερχειού, Τάφρου Λαμίας και χειμάρρου Ξηριά	ΑΡ. ΣΧΕΔ. ΚΩΔΙΚΟΠΟΙΗΣΗΣ
ΘΕΜΑ	ΟΡΙΖΟΝΤΙΟΓΡΑΦΙΑ ΤΑΦΡΟΥ ΛΑΜΙΑΣ (ΦΥΛΛΟ 6 ΑΠΟ 9) Β' ΕΚΔΟΣΗ	ΚΛΙΜΑΚΑ : 1:1000
ΗΜ/ΝΙΑ	ΙΑΝΟΥΑΡΙΟΣ 2016	


	Ο ΜΕΛΕΤΗΤΗΣ	Ο ΕΚΠΡ. ΑΝΑΔΟΧΟΥ ΠΟΡΤΟ ΚΑΡΡΑΣ Α.Ε.
ΥΠΟΓΡΑΦΗ		
ΟΝΟΜΑΤΕΠΩΝΥΜΟ	Ι. ΖΑΛΑΧΩΡΗ	Κ. ΛΥΡΙΓΚΟΣ

ΥΠΟΥΡΓΕΙΟ ΥΠΟΔΟΜΩΝ ΜΕΤΑΦΟΡΩΝ & ΔΙΚΤΥΩΝ	ΓΓΔΕ/ ΕΥΔΕ/ ΚΣΣΥ. ΔΙΕΥΘΥΝΟΥΣΑ ΥΠΗΡΕΣΙΑ		ΟΝΟΜΑΤΕΠΩΝΥΜΟ	ΗΜΕΡΟΜΗΝΙΑ	ΥΠΟΓΡΑΦΗ
		Η ΕΠΙΒΛΕΠΟΥΣΑ ΜΗΧΑΝΙΚΟΣ	Δ. ΚΑΚΟΥ	14-01-16	
		Ο ΠΡΟΪΣΤΑΜΕΝΟΣ	Α. ΓΙΑΝΝΟΥΤΣΟΣ	14-01-16	

Ο ΤΕΧΝΙΚΟΣ ΥΠΑΛΛΗΛΟΣ ΛΑΜΙΑ 9/2/2016	Ο ΠΡΟΪΣΤΑΜΕΝΟΣ ΤΜΗΜΑΤΟΣ ΔΟΜΩΝ ΠΕΡΙΒΑΛΛΟΝΤΟΣ ΛΑΜΙΑ 9/2/2016	Ο ΑΝΑΠΛ. ΠΡΟΪΣΤΑΜΕΝΟΣ ΔΙΕΥΘΥΝΣΗΣ ΤΕΧΝΙΚΩΝ ΕΡΓΩΝ Π.Σ.Ε. ΛΑΜΙΑ 9/2/2016
ΕΥΑΓΓΕΛΟΣ ΜΠΕΖΑΤΗΣ ΠΟΛΙΤΙΚΟΣ ΜΗΧΑΝΙΚΟΣ ΜΕ Γ'	ΛΑΜΠΡΟΣ ΣΥΛΕΟΥΝΗΣ ΑΡΧΙΤΕΚΤΩΝ ΜΗΧΑΝΙΚΟΣ ΜΕ Β'	ΣΠΥΡΙΔΩΝ ΠΑΛΑΙΟΠΑΝΟΣ ΠΟΛΙΤΙΚΟΣ ΜΗΧΑΝΙΚΟΣ ΜΕ Β'

ΑΠΟΚΕΝΤΡΩΜΕΝΗ ΔΙΟΙΚΗΣΗ ΘΕΣΣΑΛΙΑΣ - ΣΤΕΡΕΑΣ ΕΛΛΑΔΑΣ
ΓΕΝΙΚΗ ΔΙΕΥΘΥΝΣΗ ΧΩΡΟΤΑΞΙΚΗΣ & ΠΕΡΙΒΑΛΛΟΝΤΙΚΗΣ ΠΟΛΙΤΙΚΗΣ
ΔΙΕΥΘΥΝΣΗ ΠΕΡΙΒΑΛΛΟΝΤΟΣ & ΧΩΡΙΚΟΥ ΣΧΕΔΙΑΣΜΟΥ ΣΤΕΡΕΑΣ ΕΛΛΑΔΑΣ

ΕΓΚΡΙΤΙΚΗ ΑΠΟΦΑΣΗ:

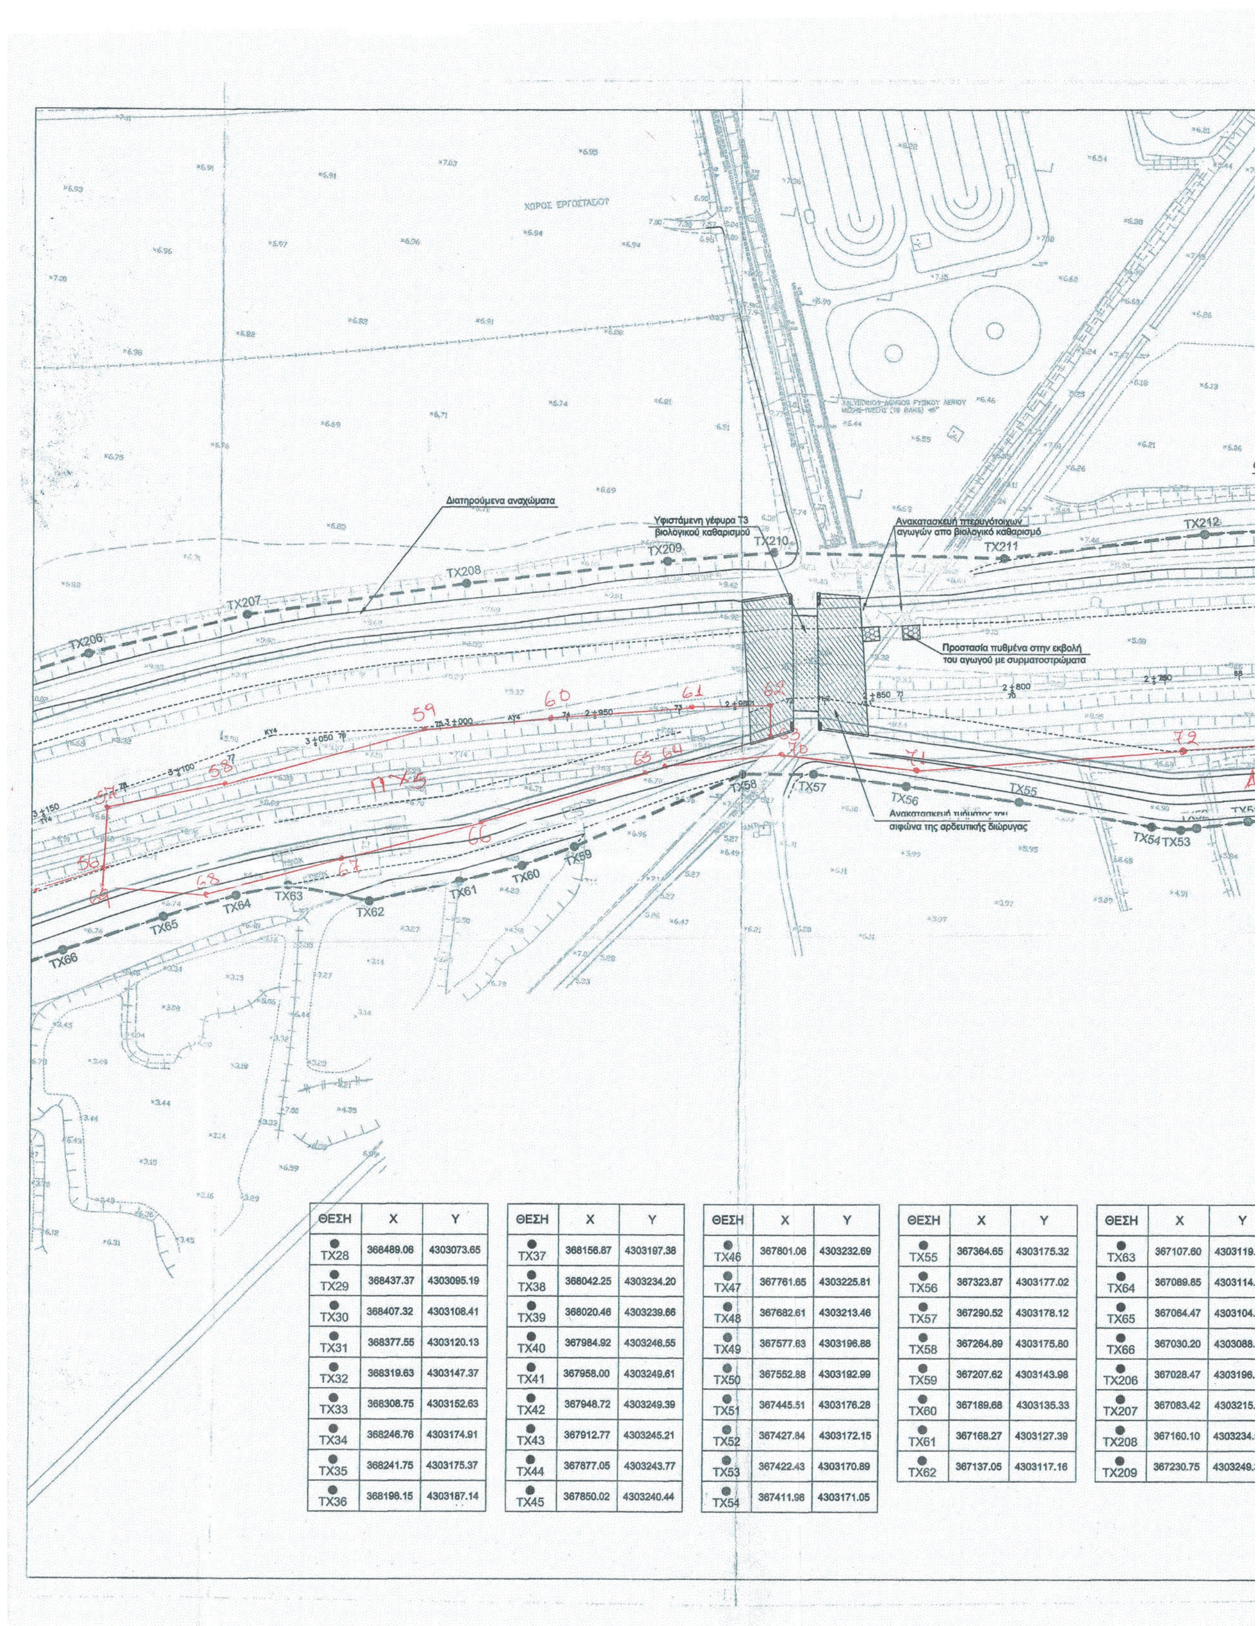

ΘΕΣΗ	X	Y
TX28	368489.06	4303073.65
TX29	368437.37	4303095.19
TX30	368407.32	4303108.41
TX31	368377.55	4303120.13
TX32	368319.63	4303147.37
TX33	368308.75	4303152.63
TX34	368246.76	4303174.91
TX35	368241.75	4303175.37
TX36	368198.15	4303187.14


ΘΕΣΗ	X	Y
TX37	368156.87	4303197.38
TX38	368042.25	4303234.20
TX39	368020.46	4303239.66
TX40	367984.92	4303246.55
TX41	367958.00	4303249.61
TX42	367948.72	4303249.39
TX43	367912.77	4303245.21
TX44	367877.05	4303243.77
TX45	367850.02	4303240.44

ΘΕΣΗ	X	Y
TX46	367801.06	4303232.69
TX47	367761.65	4303225.81
TX48	367682.61	4303213.46
TX49	367577.63	4303196.88
TX50	367552.88	4303192.99
TX51	367445.51	4303176.28
TX52	367427.84	4303172.15
TX53	367422.43	4303170.89
TX54	367411.98	4303171.05

ΘΕΣΗ	X	Y
TX55	367364.65	4303175.32
TX56	367323.87	4303177.02
TX57	367290.52	4303178.12
TX58	367264.89	4303175.80
TX59	367207.62	4303143.98
TX60	367189.68	4303135.33
TX61	367168.27	4303127.39
TX62	367137.05	4303117.16

ΘΕΣΗ	X	Y
TX63	367107.60	4303119.
TX64	367089.85	4303114.
TX65	367064.47	4303104.
TX66	367030.20	4303088.
TX206	367028.47	4303196.
TX207	367083.42	4303215.
TX208	367160.10	4303234.
TX209	367230.75	4303249.

ΕΘΝΙΚΟ ΤΥΠΟΓΡΑΦΕΙΟ
Για τεχνικούς λόγους στο σχεδιάγραμμα, από το ηλεκτρονικό αρχείο, έγινε σμίκρυνση κατά ποσοστό 37%

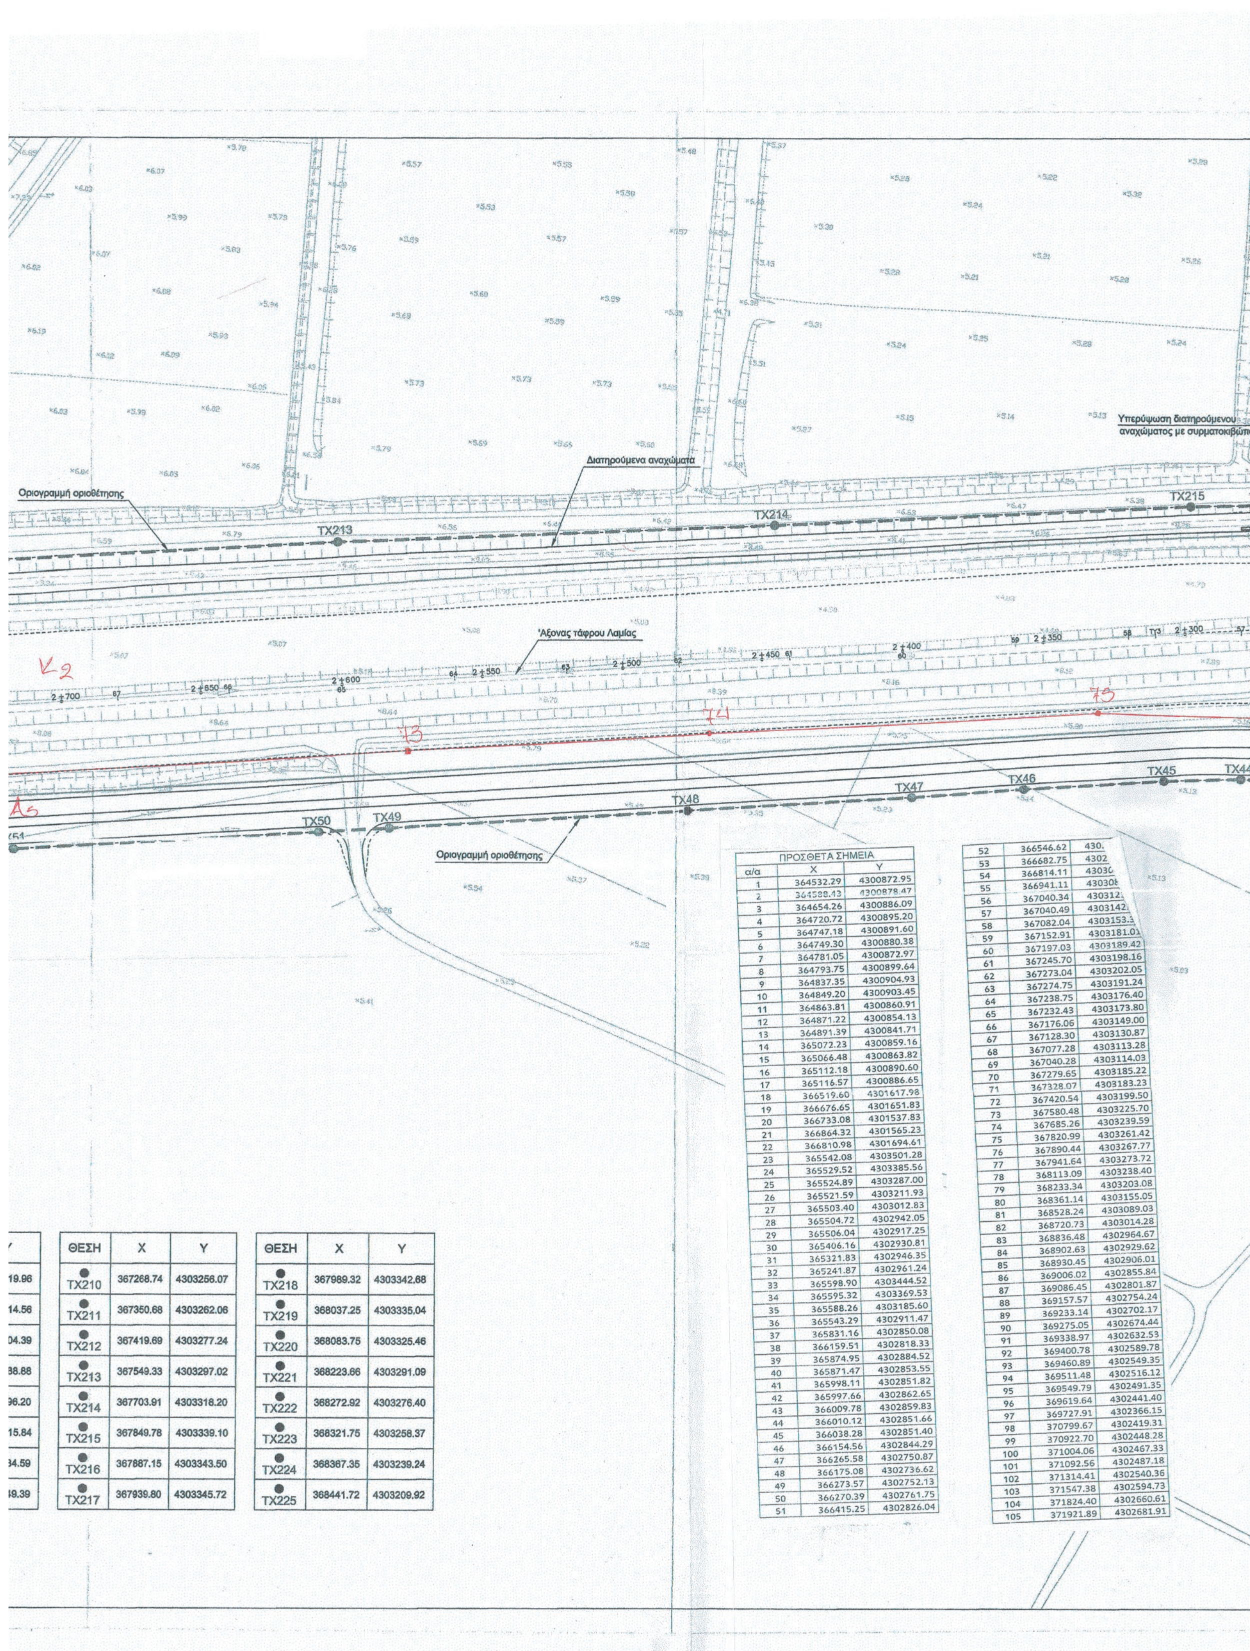



ΘΕΣΗ	X	Y
TX210	367268.74	4303256.07
TX211	367350.68	4303262.06
TX212	367419.69	4303277.24
TX213	367549.33	4303297.02
TX214	367703.91	4303318.20
TX215	367849.78	4303339.10
TX216	367887.15	4303343.50
TX217	367939.80	4303345.72

ΘΕΣΗ	X	Y
TX218	367989.32	4303342.68
TX219	368037.25	4303335.04
TX220	368083.75	4303325.46
TX221	368223.66	4303291.09
TX222	368272.92	4303276.40
TX223	368321.75	4303258.37
TX224	368367.35	4303239.24
TX225	368441.72	4303209.92


ΠΡΟΣΘΕΤΑ ΣΗΜΕΙΑ

α/α	X	Y
1	364532.29	4300872.95
2	364588.43	4300878.47
3	364654.26	4300886.09
4	364720.72	4300895.20
5	364747.18	4300891.60
6	364749.30	4300880.38
7	364781.05	4300872.97
8	364793.75	4300899.64
9	364837.35	4300904.93
10	364849.20	4300903.45
11	364863.81	4300860.91
12	364871.22	4300854.13
13	364891.39	4300841.71
14	365072.23	4300859.16
15	365066.48	4300863.82
16	365112.18	4300890.60
17	365116.57	4300886.65
18	366519.60	4301617.98
19	366676.65	4301651.83
20	366733.08	4301537.83
21	366864.32	4301565.23
22	366810.98	4301694.61
23	365542.08	4303501.28
24	365529.52	4303385.56
25	365524.89	4303287.00
26	365521.59	4303211.93
27	365503.40	4303012.83
28	365504.72	4302942.05
29	365506.04	4302917.25
30	365406.16	4302930.81
31	365321.83	4302946.35
32	365241.87	4302961.24
33	365598.90	4303444.52
34	365595.32	4303369.53
35	365588.26	4303185.60
36	365543.29	4302911.47
37	365831.16	4302850.08
38	366159.51	4302818.33
39	365874.95	4302884.52
40	365871.47	4302853.55
41	365998.11	4302851.82
42	365997.66	4302862.65
43	366009.78	4302859.83
44	366010.12	4302851.66
45	366038.28	4302851.40
46	366154.56	4302844.29
47	366265.58	4302750.87
48	366175.08	4302736.62
49	366273.57	4302752.13
50	366270.39	4302761.75
51	366415.25	4302826.04
52	366546.62	430.
53	366682.75	4302
54	366814.11	43030
55	366941.11	430308
56	367040.34	430312
57	367040.49	430314
58	367082.04	4303153.3
59	367152.91	4303181.0
60	367197.03	4303189.42
61	367245.70	4303198.16
62	367273.04	4303202.05
63	367274.75	4303191.24
64	367238.75	4303176.40
65	367232.43	4303173.80
66	367176.06	4303149.00
67	367128.30	4303130.87
68	367077.28	4303113.28
69	367040.28	4303114.03
70	367279.65	4303185.22
71	367328.07	4303183.23
72	367420.54	4303199.50
73	367580.48	4303225.70
74	367685.26	4303239.59
75	367820.99	4303261.42
76	367890.44	4303267.77
77	367941.64	4303273.72
78	368113.09	4303238.40
79	368233.34	4303203.08
80	368361.14	4303155.05
81	368528.24	4303089.03
82	368720.73	4303014.28
83	368836.48	4302964.67
84	368902.63	4302929.62
85	368930.45	4302906.01
86	369006.02	4302855.84
87	369086.45	4302801.87
88	369157.57	4302754.24
89	369233.14	4302702.17
90	369275.05	4302674.44
91	369338.97	4302632.53
92	369400.78	4302589.78
93	369460.89	4302549.35
94	369511.48	4302516.12
95	369549.79	4302491.35
96	369619.64	4302441.40
97	369727.91	4302366.15
98	370799.67	4302419.31
99	370922.70	4302448.28
100	371004.06	4302467.33
101	371092.56	4302487.18
102	371314.41	4302540.36
103	371547.38	4302594.73
104	371824.40	4302660.61
105	371921.89	4302681.91

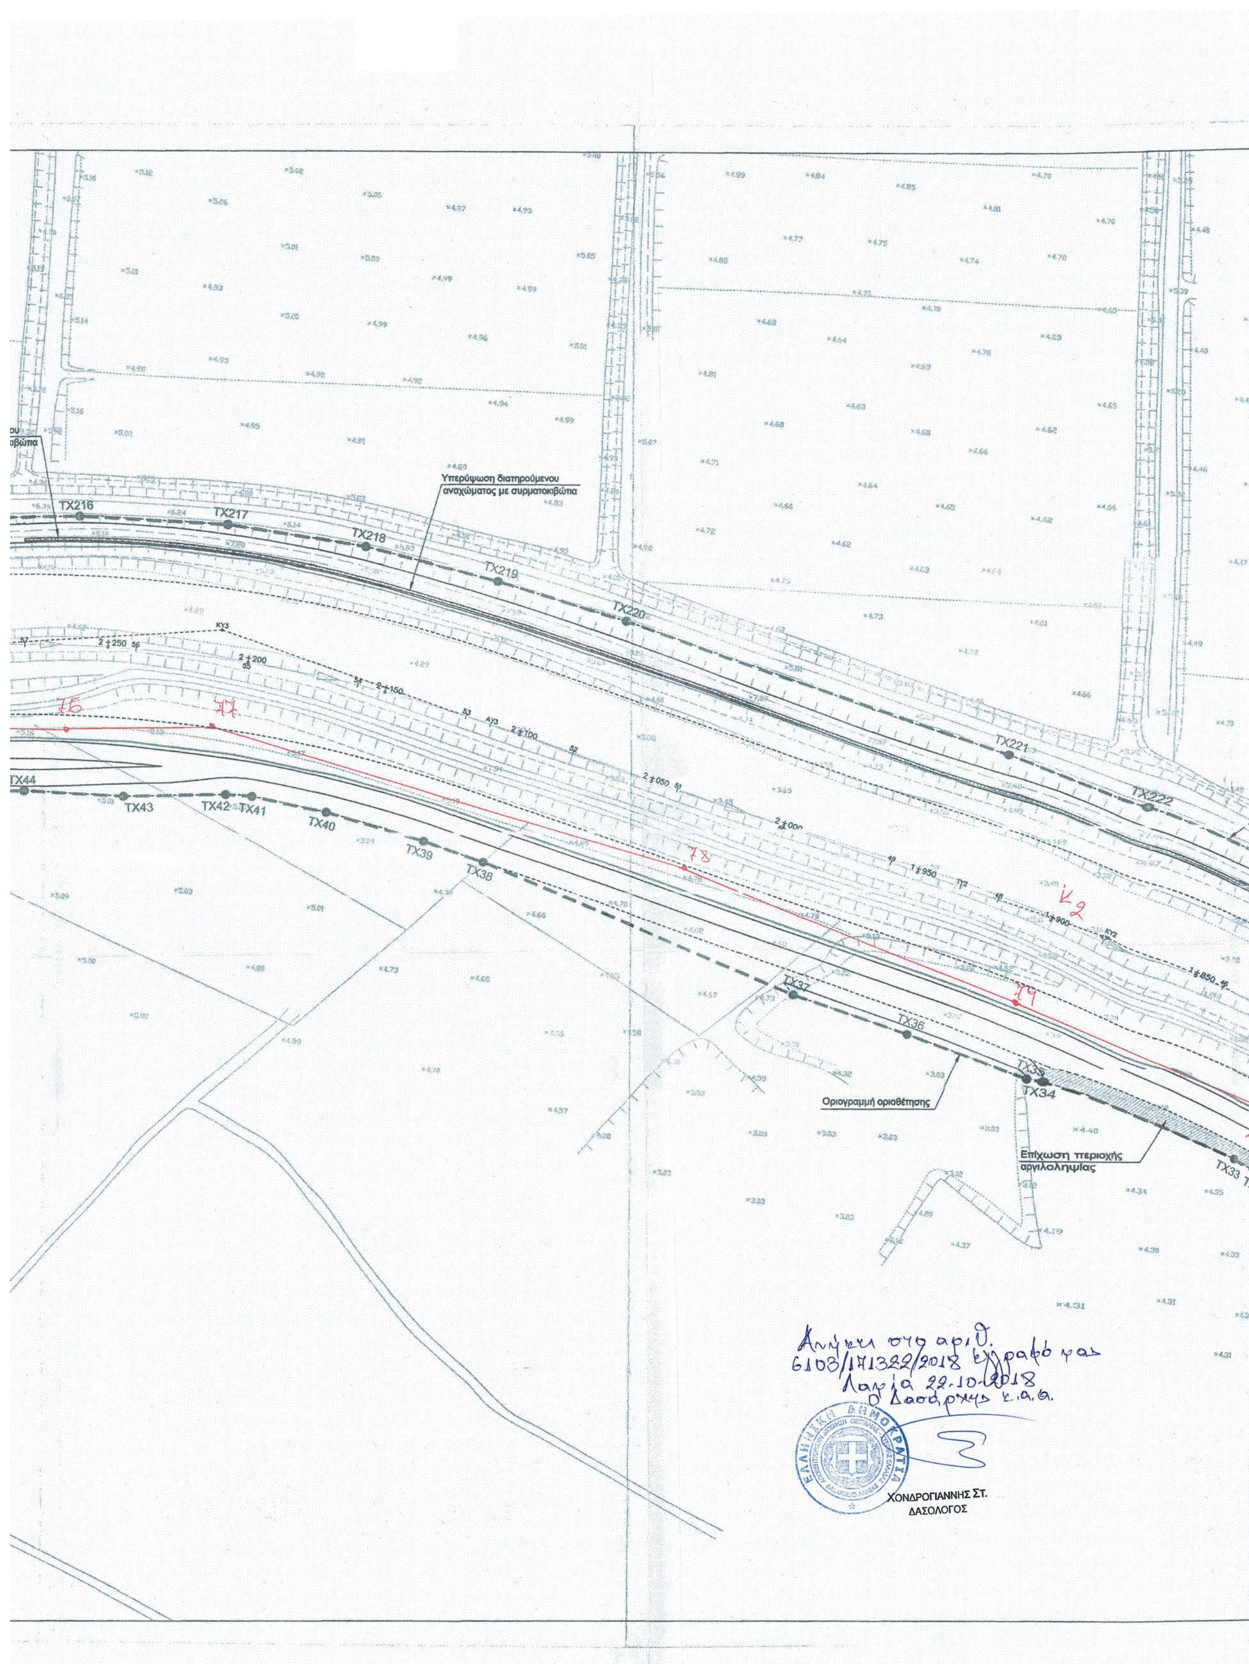
Υπερύψωση διατηρούμενου αναχώματος με συρματοκιβώτια
TX216
TX217
TX218
TX219
TX220
TX221
TX222
TX44
TX43
TX42
TX41
TX40
TX39
TX38
TX37
TX36
TX35
TX34
TX33
Οριογραμμή οριοθέτησης
Επίχωση περιοχής αργιλοληψίας
Ανήκει στο αριθ. 6103/171322/2018 έγγραφό μας
Λαμία 22.10.2018
Ο Δασάρχης κ.α.α.
ΕΛΛΗΝΙΚΗ ΔΗΜΟΚΡΑΤΙΑ
ΔΑΣΑΡΧΕΙΟ ΛΑΜΙΑΣ
ΧΟΝΔΡΟΓΙΑΝΝΗΣ ΣΤ.
ΔΑΣΟΛΟΓΟΣ

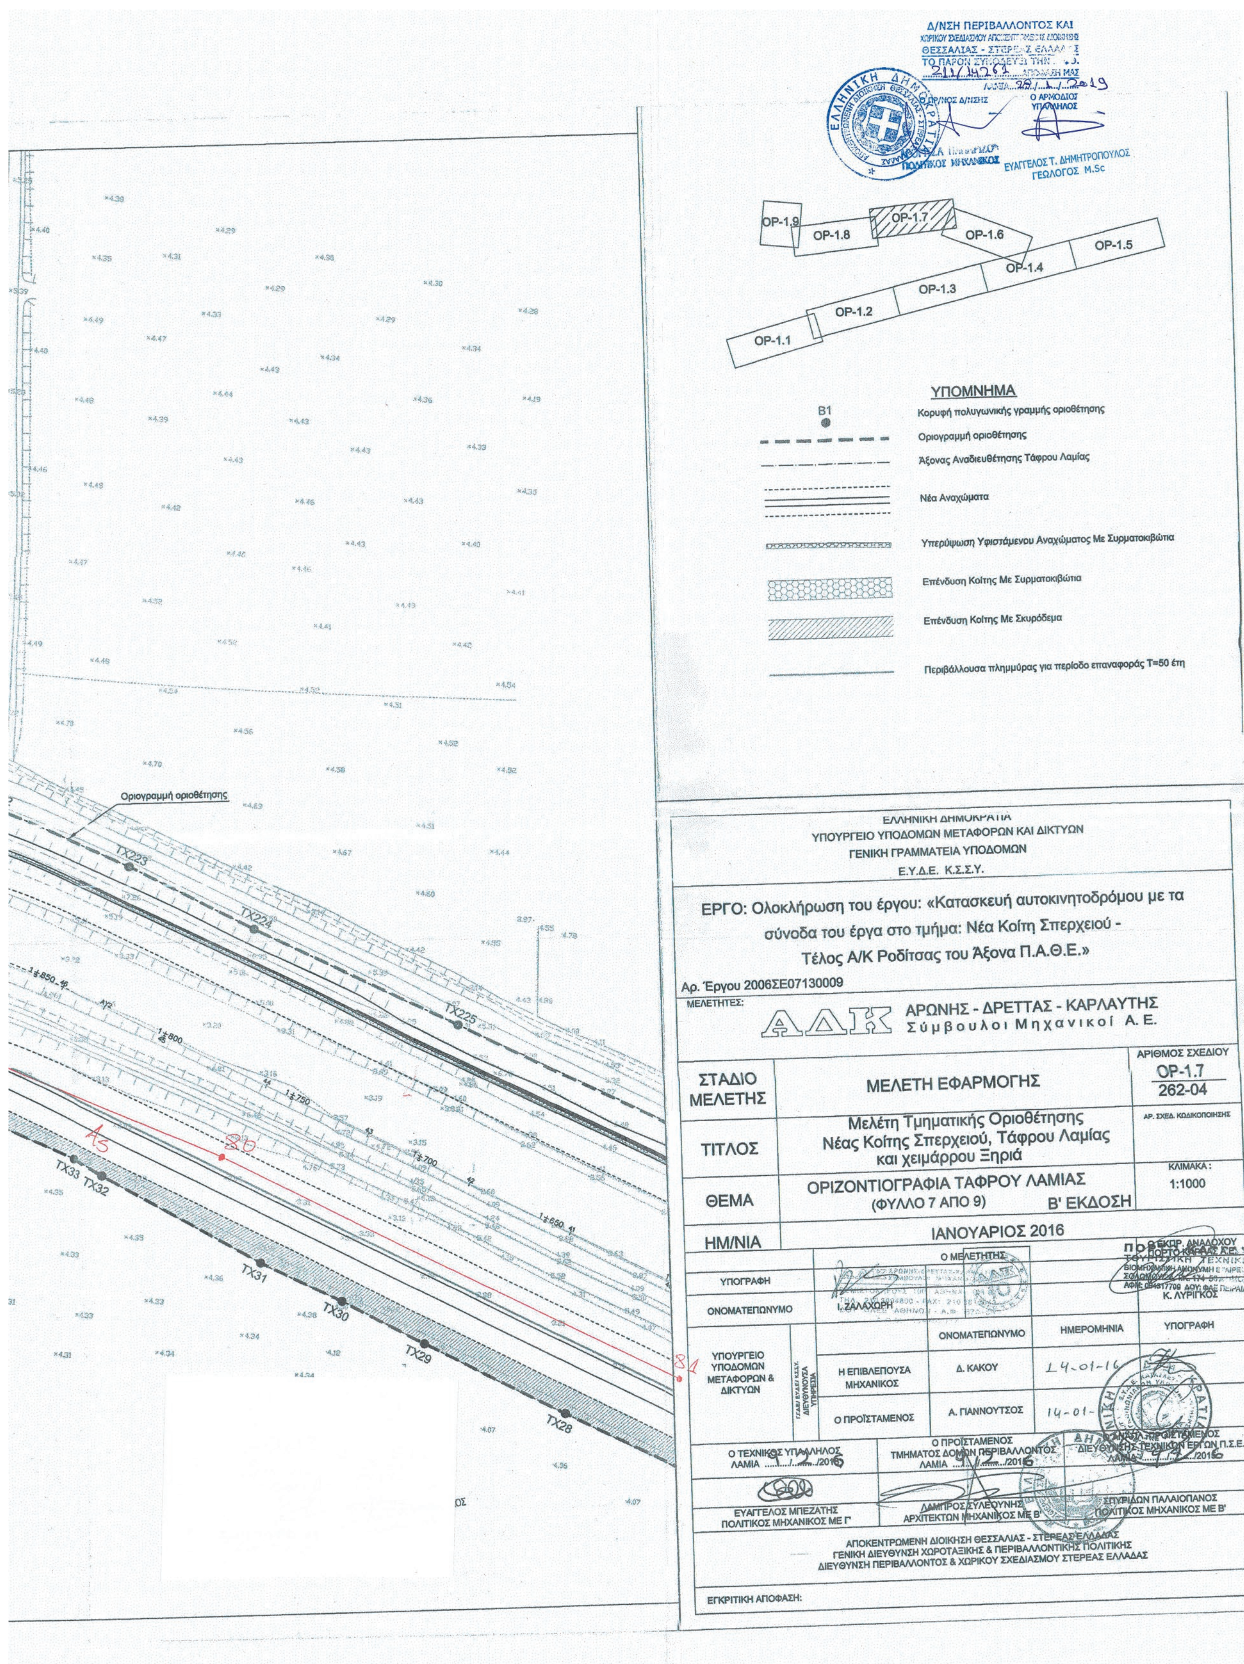


Δ/ΝΣΗ ΠΕΡΙΒΑΛΛΟΝΤΟΣ ΚΑΙ
ΕΥΑΓΓΕΛΟΣ Τ. ΔΗΜΗΤΡΟΠΟΥΛΟΣ
ΓΕΩΛΟΓΟΣ M.Sc
ΟΡ-1.9
ΟΡ-1.8
ΟΡ-1.7
ΟΡ-1.6
ΟΡ-1.5
ΟΡ-1.4
ΟΡ-1.3
ΟΡ-1.2
ΟΡ-1.1
ΥΠΟΜΝΗΜΑ
B1
Κορυφή πολυγωνικής γραμμής οριοθέτησης
Οριογραμμή οριοθέτησης
Άξονας Αναδιευθέτησης Τάφρου Λαμίας
Νέα Αναχώματα
Υπερύψωση Υφιστάμενου Αναχώματος Με Συρματοκιβώτια
Επένδυση Κοίτης Με Συρματοκιβώτια
Επένδυση Κοίτης Με Σκυρόδεμα
Περιβάλλουσα πλημμύρας για περίοδο επαναφοράς Τ=50 έτη
Οριογραμμή οριοθέτησης
ΤΧ223
ΤΧ224
ΤΧ225
ΤΧ33
ΤΧ32
ΤΧ31
ΤΧ30
ΤΧ29
ΤΧ28
ΕΛΛΗΝΙΚΗ ΔΗΜΟΚΡΑΤΙΑ
ΥΠΟΥΡΓΕΙΟ ΥΠΟΔΟΜΩΝ ΜΕΤΑΦΟΡΩΝ ΚΑΙ ΔΙΚΤΥΩΝ
ΓΕΝΙΚΗ ΓΡΑΜΜΑΤΕΙΑ ΥΠΟΔΟΜΩΝ
Ε.Υ.Δ.Ε. Κ.Σ.Σ.Υ.
ΕΡΓΟ: Ολοκλήρωση του έργου: «Κατασκευή αυτοκινητοδρόμου με τα σύνοδα του έργα στο τμήμα: Νέα Κοίτη Σπερχειού - Τέλος Α/Κ Ροδίτσας του Άξονα Π.Α.Θ.Ε.»
Αρ. Έργου 2006ΣΕ07130009
ΜΕΛΕΤΗΤΕΣ:
ΑΔΚ ΑΡΩΝΗΣ - ΔΡΕΤΤΑΣ - ΚΑΡΛΑΥΤΗΣ Σύμβουλοι Μηχανικοί Α. Ε.
ΣΤΑΔΙΟ ΜΕΛΕΤΗΣ
ΜΕΛΕΤΗ ΕΦΑΡΜΟΓΗΣ
ΑΡΙΘΜΟΣ ΣΧΕΔΙΟΥ
ΟΡ-1.7
262-04
ΤΙΤΛΟΣ
Μελέτη Τμηματικής Οριοθέτησης Νέας Κοίτης Σπερχειού, Τάφρου Λαμίας και χειμάρρου Ξηριά
ΚΛΙΜΑΚΑ:
1:1000
ΘΕΜΑ
ΟΡΙΖΟΝΤΙΟΓΡΑΦΙΑ ΤΑΦΡΟΥ ΛΑΜΙΑΣ
(ΦΥΛΛΟ 7 ΑΠΟ 9)
Β' ΕΚΔΟΣΗ
ΗΜ/ΝΙΑ
ΙΑΝΟΥΑΡΙΟΣ 2016
Ο ΜΕΛΕΤΗΤΗΣ
ΥΠΟΓΡΑΦΗ
ΟΝΟΜΑΤΕΠΩΝΥΜΟ
Ι. ΖΑΛΑΧΩΡΗ
Κ. ΛΥΡΙΓΚΟΣ
ΟΝΟΜΑΤΕΠΩΝΥΜΟ
ΗΜΕΡΟΜΗΝΙΑ
ΥΠΟΓΡΑΦΗ
ΥΠΟΥΡΓΕΙΟ ΥΠΟΔΟΜΩΝ ΜΕΤΑΦΟΡΩΝ & ΔΙΚΤΥΩΝ
Η ΕΠΙΒΛΕΠΟΥΣΑ ΜΗΧΑΝΙΚΟΣ
Δ. ΚΑΚΟΥ
14-01-16
Ο ΠΡΟΪΣΤΑΜΕΝΟΣ
Α. ΓΙΑΝΝΟΥΤΣΟΣ
Ο ΤΕΧΝΙΚΟΣ ΥΠΑΛΛΗΛΟΣ
Ο ΠΡΟΪΣΤΑΜΕΝΟΣ ΤΜΗΜΑΤΟΣ ΔΟΜΩΝ ΠΕΡΙΒΑΛΛΟΝΤΟΣ
ΕΥΑΓΓΕΛΟΣ ΜΠΕΖΑΤΗΣ ΠΟΛΙΤΙΚΟΣ ΜΗΧΑΝΙΚΟΣ ΜΕ Γ'
ΛΑΜΠΡΟΣ ΖΥΛΕΥΟΝΗΣ ΑΡΧΙΤΕΚΤΩΝ ΜΗΧΑΝΙΚΟΣ ΜΕ Β'
ΣΠΥΡΙΔΩΝ ΠΑΛΑΙΟΠΑΝΟΣ ΠΟΛΙΤΙΚΟΣ ΜΗΧΑΝΙΚΟΣ ΜΕ Β'
ΑΠΟΚΕΝΤΡΩΜΕΝΗ ΔΙΟΙΚΗΣΗ ΘΕΣΣΑΛΙΑΣ - ΣΤΕΡΕΑΣ ΕΛΛΑΔΑΣ
ΓΕΝΙΚΗ ΔΙΕΥΘΥΝΣΗ ΧΩΡΟΤΑΞΙΚΗΣ & ΠΕΡΙΒΑΛΛΟΝΤΙΚΗΣ ΠΟΛΙΤΙΚΗΣ
ΔΙΕΥΘΥΝΣΗ ΠΕΡΙΒΑΛΛΟΝΤΟΣ & ΧΩΡΙΚΟΥ ΣΧΕΔΙΑΣΜΟΥ ΣΤΕΡΕΑΣ ΕΛΛΑΔΑΣ
ΕΓΚΡΙΤΙΚΗ ΑΠΟΦΑΣΗ:

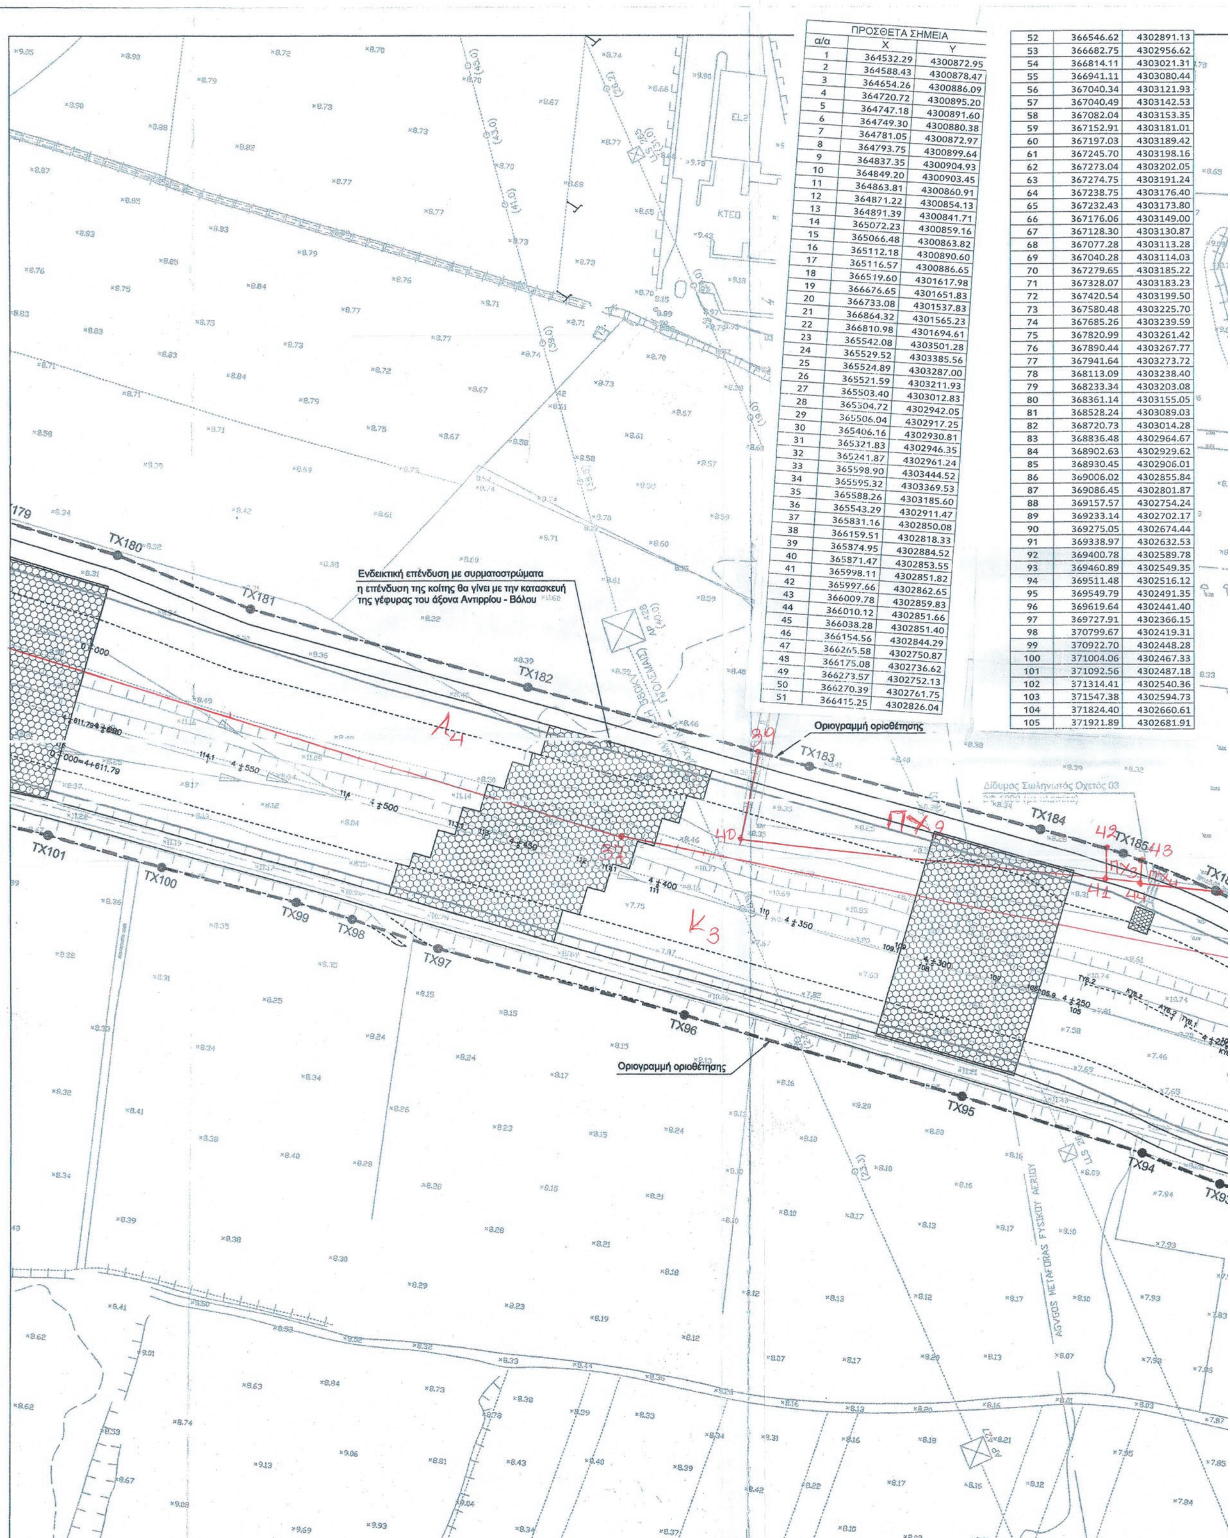


ΠΡΟΣΘΕΤΑ ΣΗΜΕΙΑ

α/α	X	Y
1	364532.29	4300872.95
2	364588.43	4300878.47
3	364654.26	4300886.09
4	364720.72	4300895.20
5	364747.18	4300891.60
6	364749.30	4300880.38
7	364781.05	4300872.97
8	364793.75	4300899.64
9	364837.35	4300904.93
10	364849.20	4300903.45
11	364863.81	4300860.91
12	364871.22	4300854.13
13	364891.39	4300841.71
14	365072.23	4300859.16
15	365066.48	4300863.82
16	365112.18	4300890.60
17	365116.57	4300886.65
18	366519.60	4301617.98
19	366676.65	4301651.83
20	366733.08	4301537.83
21	366864.32	4301565.23
22	366810.98	4301694.61
23	365542.08	4303501.28
24	365529.52	4303385.56
25	365524.89	4303287.00
26	365521.59	4303211.93
27	365503.40	4303012.83
28	365504.72	4302942.05
29	365506.04	4302917.25
30	365406.16	4302930.81
31	365321.83	4302946.35
32	365241.87	4302961.24
33	365598.90	4303444.52
34	365595.32	4303369.53
35	365588.26	4303185.60
36	365543.29	4302911.47
37	365831.16	4302850.08
38	366159.51	4302818.33
39	365874.95	4302884.52
40	365871.47	4302853.55
41	365998.11	4302851.82
42	365997.66	4302862.65
43	366009.78	4302859.83
44	366010.12	4302851.66
45	366038.28	4302851.40
46	366154.56	4302844.29
47	366265.58	4302750.87
48	366175.08	4302736.62
49	366273.57	4302752.13
50	366270.39	4302761.75
51	366415.25	4302826.04
52	366546.62	4302891.13
53	366682.75	4302956.62
54	366814.11	4303021.31
55	366941.11	4303080.44
56	367040.34	4303121.93
57	367040.49	4303142.53
58	367082.04	4303153.35
59	367152.91	4303181.01
60	367197.03	4303189.42
61	367245.70	4303198.16
62	367273.04	4303202.05
63	367274.75	4303191.24
64	367238.75	4303176.40
65	367232.43	4303173.80
66	367176.06	4303149.00
67	367128.30	4303130.87
68	367077.28	4303113.28
69	367040.28	4303114.03
70	367279.65	4303185.22
71	367328.07	4303183.23
72	367420.54	4303199.50
73	367580.48	4303225.70
74	367685.26	4303239.59
75	367820.99	4303261.42
76	367890.44	4303267.77
77	367941.64	4303273.72
78	368113.09	4303238.40
79	368233.34	4303203.08
80	368361.14	4303155.05
81	368528.24	4303089.03
82	368720.73	4303014.28
83	368836.48	4302964.67
84	368902.63	4302929.62
85	368930.45	4302906.01
86	369006.02	4302855.84
87	369086.45	4302801.87
88	369157.57	4302754.24
89	369233.14	4302702.17
90	369275.05	4302674.44
91	369338.97	4302632.53
92	369400.78	4302589.78
93	369460.89	4302549.35
94	369511.48	4302516.12
95	369549.79	4302491.35
96	369619.64	4302441.40
97	369727.91	4302366.15
98	370799.67	4302419.31
99	370922.70	4302448.28
100	371004.06	4302467.33
101	371092.56	4302487.18
102	371314.41	4302540.36
103	371547.38	4302594.73
104	371824.40	4302660.61
105	371921.89	4302681.91

ΕΘΝΙΚΟ ΤΥΠΟΓΡΑΦΕΙΟ
Για τεχνικούς λόγους στο σχεδιάγραμμα, από το ηλεκτρονικό αρχείο, έγινε σμίκρυνση κατά ποσοστό 38%

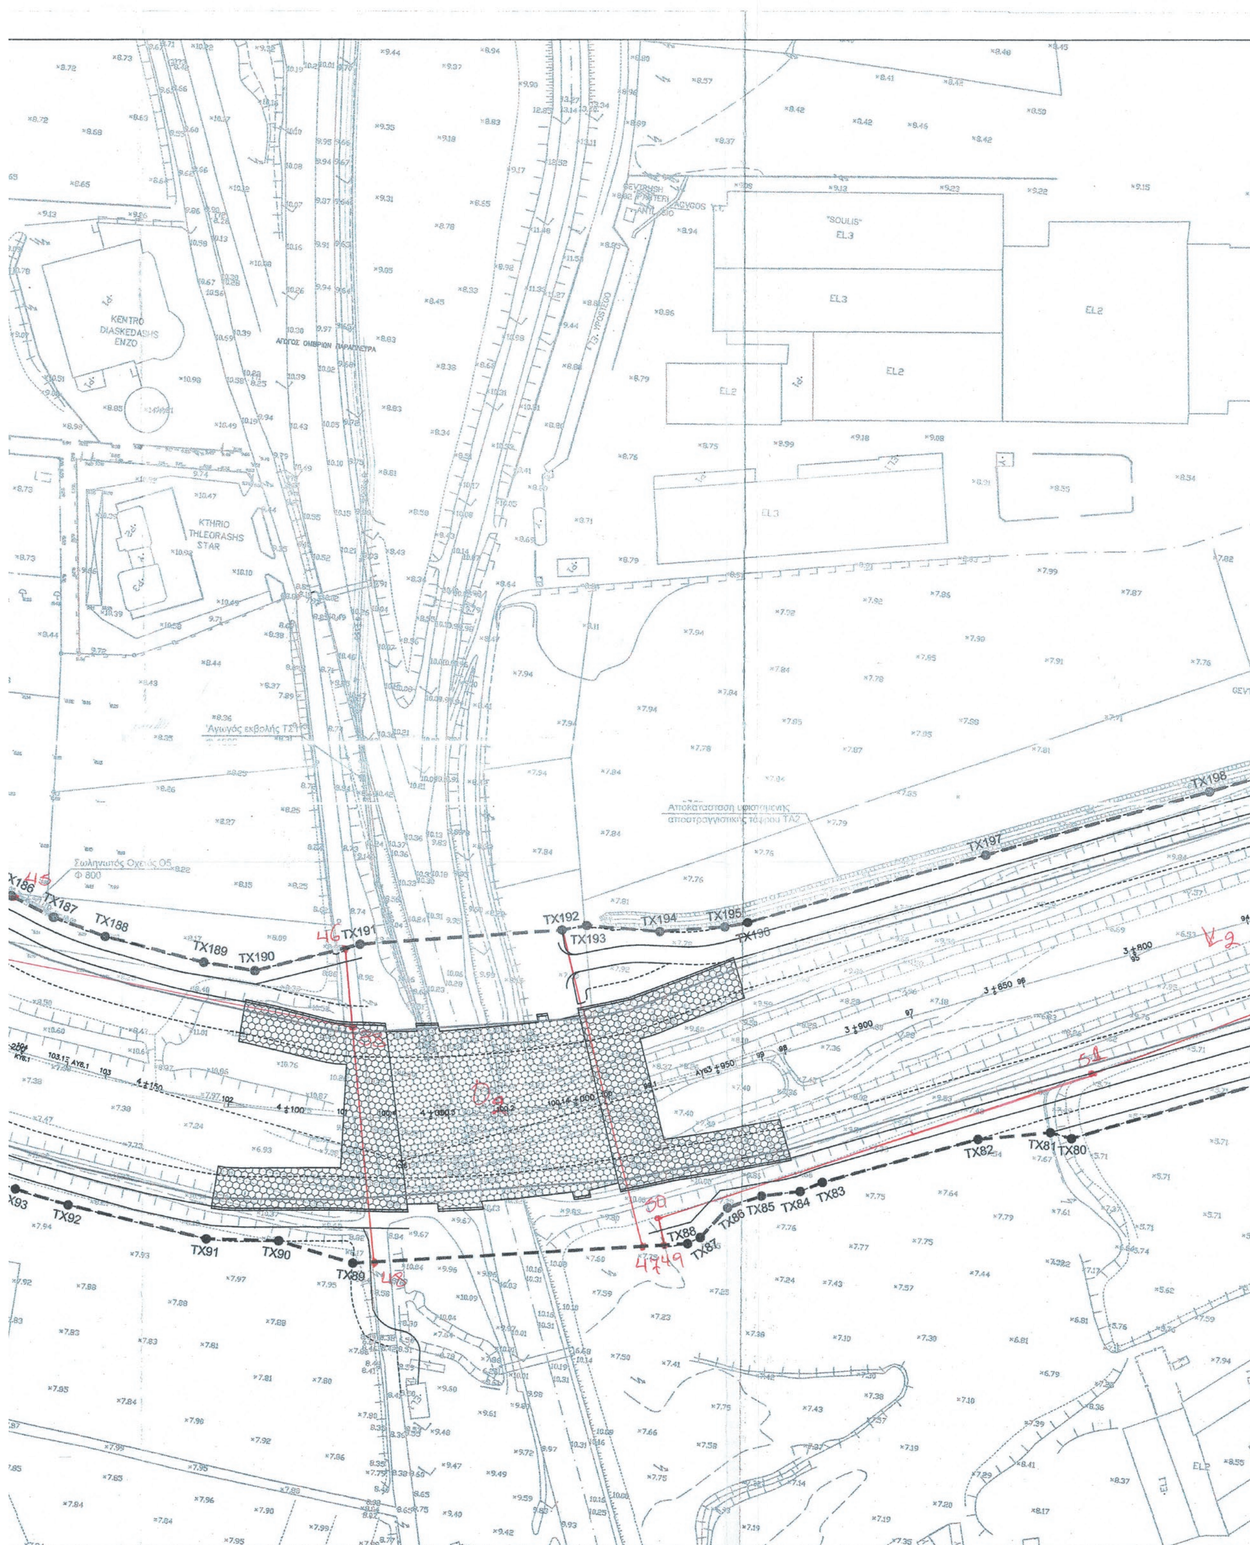
KENTRO DIASKEDASHS ENZO
KTHRIO THLEORASHS STAR
"SOULIS" EL3
EL3
EL2
EL2
EL2
EL3
Αγωγός εκβολής ΤΣ1
Σωληνωτός Οχετός Ο5 Φ 800
Αποκατάσταση υφιστάμενης αποστραγγιστικής τάφρου ΤΑ2
TX186
TX187
TX188
TX189
TX190
TX191
TX192
TX193
TX194
TX195
TX196
TX197
TX198
TX93
TX92
TX91
TX90
TX89
TX88
TX87
TX86
TX85
TX84
TX83
TX82
TX81
TX80

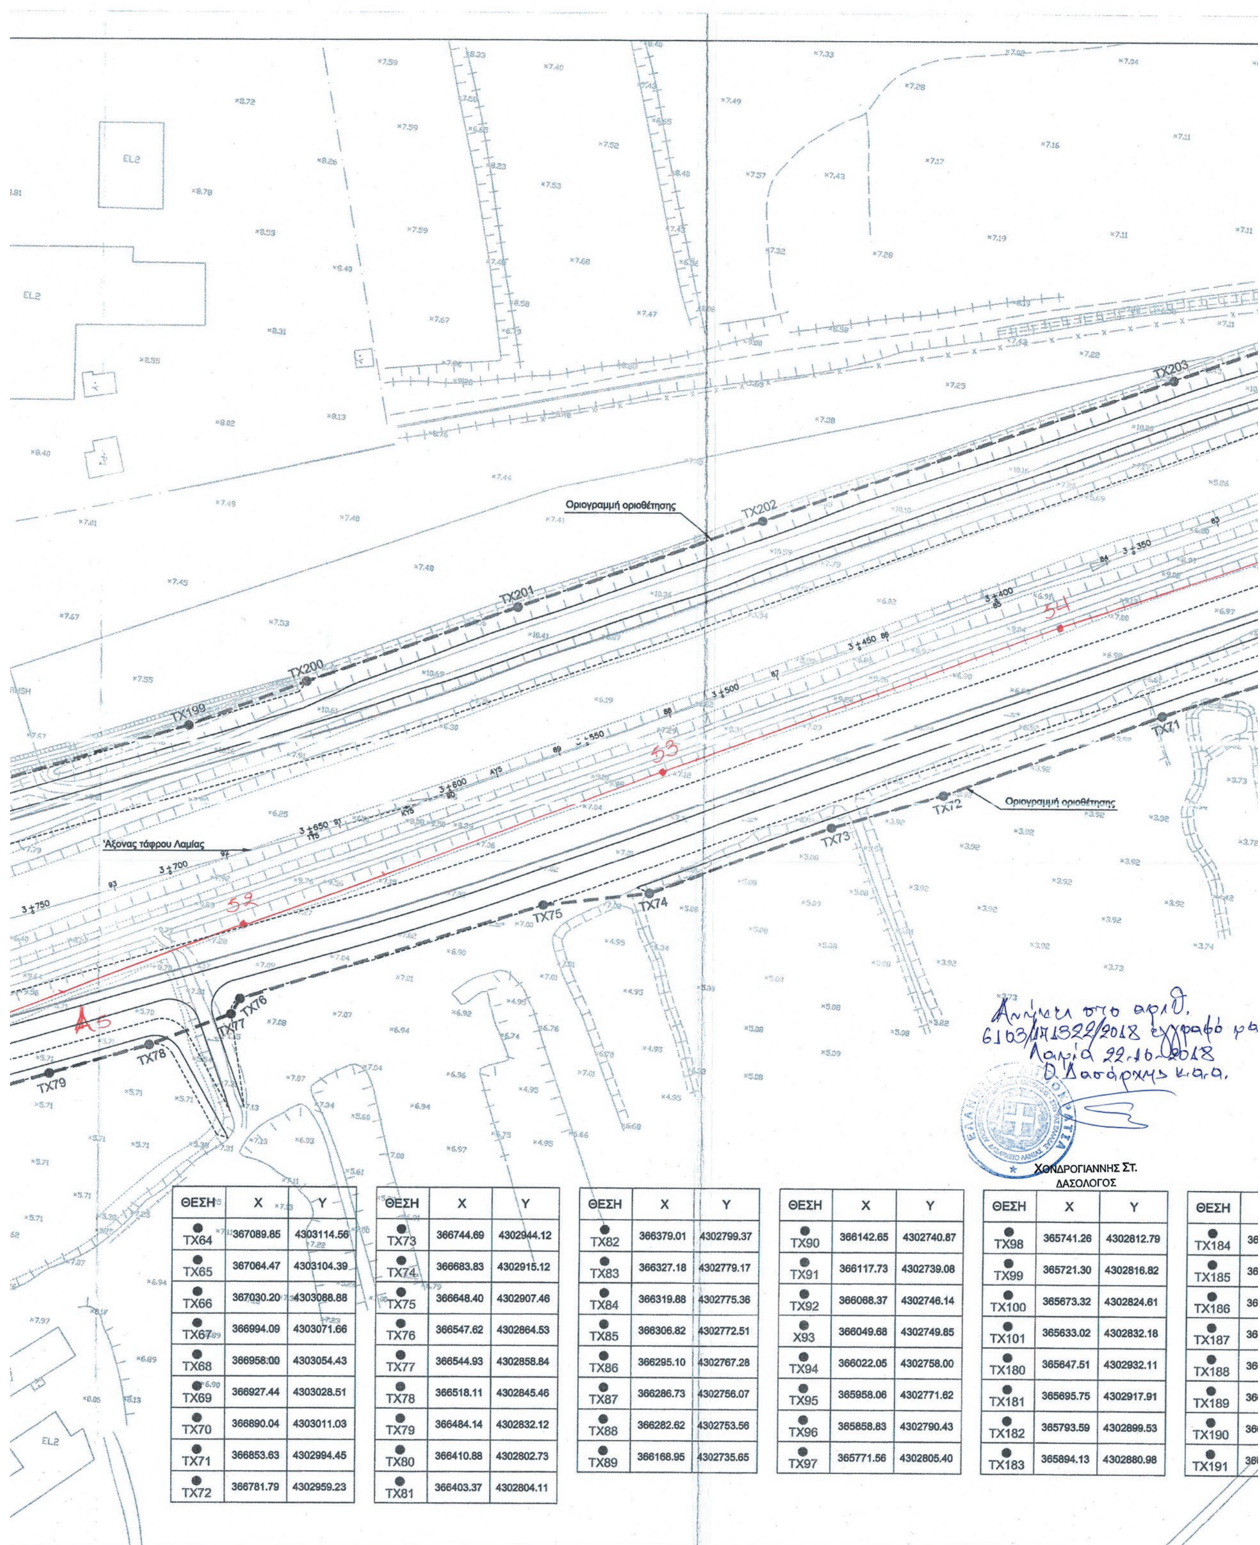

ΘΕΣΗ	X	Y
TX64	367089.85	4303114.56
TX65	367064.47	4303104.39
TX66	367030.20	4303088.88
TX67	366994.09	4303071.66
TX68	366958.00	4303054.43
TX69	366927.44	4303028.51
TX70	366890.04	4303011.03
TX71	366853.63	4302994.45
TX72	366781.79	4302959.23


ΘΕΣΗ	X	Y
TX73	366744.69	4302944.12
TX74	366683.83	4302915.12
TX75	366648.40	4302907.46
TX76	366547.62	4302864.53
TX77	366544.93	4302858.84
TX78	366518.11	4302845.46
TX79	366484.14	4302832.12
TX80	366410.88	4302802.73
TX81	366403.37	4302804.11

ΘΕΣΗ	X	Y
TX82	366379.01	4302799.37
TX83	366327.18	4302779.17
TX84	366319.88	4302775.36
TX85	366306.82	4302772.51
TX86	366295.10	4302767.28
TX87	366286.73	4302756.07
TX88	366282.62	4302753.56
TX89	366168.95	4302735.65

ΘΕΣΗ	X	Y
TX90	366142.65	4302740.87
TX91	366117.73	4302739.08
TX92	366068.37	4302746.14
X93	366049.68	4302749.85
TX94	366022.05	4302758.00
TX95	365958.06	4302771.62
TX96	365858.83	4302790.43
TX97	365771.56	4302805.40

ΘΕΣΗ	X	Y
TX98	365741.26	4302812.79
TX99	365721.30	4302816.82
TX100	365673.32	4302824.61
TX101	365633.02	4302832.18
TX180	365647.51	4302932.11
TX181	365695.75	4302917.91
TX182	365793.59	4302899.53
TX183	365894.13	4302880.98

ΘΕΣΗ	X (truncated)
TX184	36
TX185	36
TX186	36
TX187	36
TX188	36
TX189	36
TX190	36
TX191	36

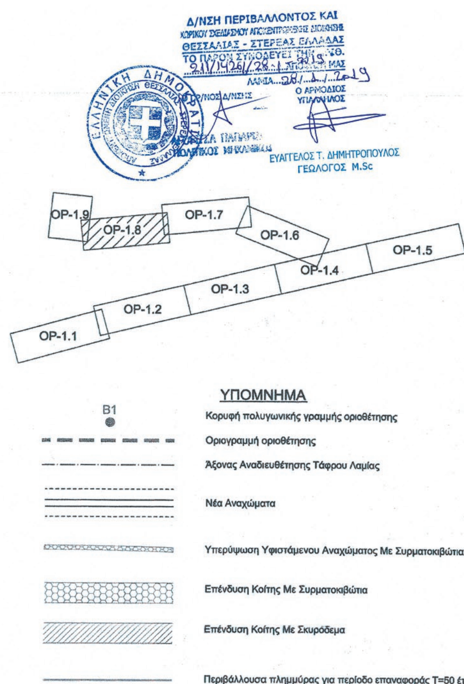



X	Y
35975.93	4302866.88
36005.23	4302861.18
36038.28	4302851.40
36053.31	4302845.34
36071.54	4302840.34
6107.10	4302834.85
6125,00	4302833.72
6160.44	4302846.40

ΘΕΣΗ	X	Y
TX192	366229.17	4302858.03
TX193	366237.50	4302860.40
TX194	366262.72	4302860.76
TX195	366284.68	4302864.54
TX196	366292.58	4302866.83
TX197	366372.03	4302898.26
TX198	366446.41	4302927.70
TX199	366520.49	4302957.91

ΘΕΣΗ	X	Y
TX200	366559.19	4302977.25
TX201	366629.00	4303010.17
TX202	366710.05	4303048.54
TX203	366845.36	4303111.29
TX204	366900.12	4303137.01
TX205	366974.70	4303172.84
TX206	367028.47	4303196.20
TX207	367083.42	4303215.84

ΕΛΛΗΝΙΚΗ ΔΗΜΟΚΡΑΤΙΑ
ΥΠΟΥΡΓΕΙΟ ΥΠΟΔΟΜΩΝ ΜΕΤΑΦΟΡΩΝ ΚΑΙ ΔΙΚΤΥΩΝ
ΓΕΝΙΚΗ ΓΡΑΜΜΑΤΕΙΑ ΥΠΟΔΟΜΩΝ
Ε.Υ.Δ.Ε. Κ.Σ.Σ.Υ.

ΕΡΓΟ: Ολοκλήρωση του έργου: «Κατασκευή αυτοκινητοδρόμου με τα σύνοδα του έργα στο τμήμα: Νέα Κοίτη Σπερχειού - Τέλος Α/Κ Ροδίτσας του Άξονα Π.Α.Θ.Ε.»

Αρ. Έργου 2006ΣΕ07130009

ΜΕΛΕΤΗΤΕΣ:

ΑΔΚ ΑΡΩΝΗΣ - ΔΡΕΤΤΑΣ - ΚΑΡΛΑΥΤΗΣ
Σύμβουλοι Μηχανικοί Α.Ε.

ΣΤΑΔΙΟ ΜΕΛΕΤΗΣ	ΜΕΛΕΤΗ ΕΦΑΡΜΟΓΗΣ	ΑΡΙΘΜΟΣ ΣΧΕΔΙΟΥ OP-1.8 262-04
ΤΙΤΛΟΣ	Μελέτη Τμηματικής Οριοθέτησης Νέας Κοίτης Σπερχειού, Τάφρου Λαμίας και χειμάρρου Ξηριά	ΑΡ. ΣΧΕΔ. ΚΩΔΙΚΟΠΟΙΗΣΗΣ
ΘΕΜΑ	ΟΡΙΖΟΝΤΙΟΓΡΑΦΙΑ ΤΑΦΡΟΥ ΛΑΜΙΑΣ (ΦΥΛΛΟ 8 ΑΠΟ 9) Β' ΕΚΔΟΣΗ	ΚΛΙΜΑΚΑ: 1:1000
ΗΜ/ΝΙΑ	ΙΑΝΟΥΑΡΙΟΣ 2016	

	Ο ΜΕΛΕΤΗΤΗΣ	Ο ΕΚΠΡ. ΑΝΑΔΟΧΟΥ ΠΟΡΤΟ ΚΑΡΡΑΣ Α.Ε.
ΥΠΟΓΡΑΦΗ		
ΟΝΟΜΑΤΕΠΩΝΥΜΟ	Ι. ΖΑΛΑΧΩΡΗ	Κ. ΛΥΡΙΤΣΟΣ

ΥΠΟΥΡΓΕΙΟ ΥΠΟΔΟΜΩΝ ΜΕΤΑΦΟΡΩΝ & ΔΙΚΤΥΩΝ	Γ.Γ.ΔΕ/ ΕΥΔΕ/ Κ.Σ.Σ.Υ. ΔΙΕΥΘΥΝΟΥΣΑ ΥΠΗΡΕΣΙΑ		ΟΝΟΜΑΤΕΠΩΝΥΜΟ	ΗΜΕΡΟΜΗΝΙΑ	ΥΠΟΓΡΑΦΗ
		Η ΕΠΙΒΛΕΠΟΥΣΑ ΜΗΧΑΝΙΚΟΣ	Δ. ΚΑΚΟΥ	14-01-16	
		Ο ΠΡΟΪΣΤΑΜΕΝΟΣ	Α. ΓΙΑΝΝΟΥΤΣΟΣ	14-01-	

Ο ΤΕΧΝΙΚΟΣ ΥΠΑΛΛΗΛΟΣ ΛΑΜΙΑ 9/2/2016	Ο ΠΡΟΪΣΤΑΜΕΝΟΣ ΤΜΗΜΑΤΟΣ ΔΟΜΩΝ ΠΕΡΙΒΑΛΛΟΝΤΟΣ ΛΑΜΙΑ 9/2/2016	Ο ΑΝΑΠΛ. ΠΡΟΪΣΤΑΜΕΝΟΣ ΔΙΕΥΘΥΝΣΗΣ ΤΕΧΝΙΚΩΝ ΕΡΓΩΝ Π.Σ.Ε. ΛΑΜΙΑ 9/2/2016
ΕΥΑΓΓΕΛΟΣ ΜΠΕΖΑΤΗΣ ΠΟΛΙΤΙΚΟΣ ΜΗΧΑΝΙΚΟΣ ΜΕ Γ'	ΛΑΜΠΡΟΣ ΣΥΛΕΟΥΝΗΣ ΑΡΧΙΤΕΚΤΩΝ ΜΗΧΑΝΙΚΟΣ ΜΕ Β'	ΣΠΥΡΙΔΩΝ ΠΑΛΑΙΟΠΑΝΟΣ ΠΟΛΙΤΙΚΟΣ ΜΗΧΑΝΙΚΟΣ ΜΕ Β'

ΑΠΟΚΕΝΤΡΩΜΕΝΗ ΔΙΟΙΚΗΣΗ ΘΕΣΣΑΛΙΑΣ - ΣΤΕΡΕΑΣ ΕΛΛΑΔΑΣ
ΓΕΝΙΚΗ ΔΙΕΥΘΥΝΣΗ ΧΩΡΟΤΑΞΙΚΗΣ & ΠΕΡΙΒΑΛΛΟΝΤΙΚΗΣ ΠΟΛΙΤΙΚΗΣ
ΔΙΕΥΘΥΝΣΗ ΠΕΡΙΒΑΛΛΟΝΤΟΣ & ΧΩΡΙΚΟΥ ΣΧΕΔΙΑΣΜΟΥ ΣΤΕΡΕΑΣ ΕΛΛΑΔΑΣ

ΕΓΚΡΙΤΙΚΗ ΑΠΟΦΑΣΗ:



ΕΘΝΙΚΟ ΤΥΠΟΓΡΑΦΕΙΟ
Για τεχνικούς λόγους στο σχεδιάγραμμα, από το ηλεκτρονικό αρχείο, έγινε σμίκρυνση κατά ποσοστό 41%

ΘΕΣΗ	X	Y
TX100	365673.32	4302824.61
TX101	365633.02	4302832.18
TX102	365582.94	4302839.57
TX103	365528.82	4302851.40
TX104	365503.19	4302853.07
TX105	365475.86	4302858.70
TX106	365429.55	4302869.42
TX107	365386.77	4302876.13
TX108	365346.00	4302881.85
TX109	365306.95	4302889.32

ΘΕΣΗ	X	Y
TX110	365223.30	4302904.07
TX111	365192.79	4302911.68
TX119	365245.20	4302964.60
TX120	365298.43	4302957.25
TX121	365390.34	4302952.36
TX122	365416.81	4302947.18
TX123	365439.56	4302945.66
TX124	365497.71	4302933.88
TX125	365502.71	4302935.09
TX126	365504.92	4302940.13

ΘΕΣΗ	X	Y
TX127	365491.44	4302976.20
TX128	365487.78	4303007.22
TX129	365490.74	4303051.16
TX130	365494.22	4303065.47
TX131	365491.85	4303095.84
TX132	365493.16	4303105.75
TX133	365490.56	4303136.07
TX134	365494.06	4303187.57
TX135	365493.20	4303189.93
TX136	365489.14	4303190.99


ΘΕΣΗ	X	Y
TX137	365482.86	4303192.08
TX138	365475.79	4303194.80
TX139	365468.78	4303199.50
TX140	365462.45	4303206.58
TX141	365459.16	4303212.61
TX142	365456.89	4303220.11
TX143	365456.40	4303229.65
TX144	365459.29	4303264.54
TX145	365462.75	4303304.39


ΘΕΣΗ	X	Y
TX146	365468.31	4303384.20
TX147	365470.65	4303411.63
TX148	365474.49	4303423.29
TX149	365481.94	4303431.27
TX150	365490.67	4303435.34
TX151	365499.77	4303436.14
TX152	365517.69	4303434.65
[illegible]	365519.62	4303435.15


ΘΕΣΗ	X	Y
TX155	365523.79	4303463.19
TX156	365529.94	4303500.38
TX157	365531.86	4303503.38
TX158	365598.56	4303489.66
TX159	365599.52	4303486.46
TX160	365591.46	4303447.40
TX161	365593.24	4303444.99
[illegible]	365635.07	4303441.51

ΠΡΟΣΘΕΤΑ ΣΗΜΕΙΑ		
α/α	X	Y
1	364532.29	4300872.95
2	364588.43	4300878.47
3	364654.26	4300886.09
4	364720.72	4300895.20
5	364747.18	4300891.60
6	364749.30	4300880.38
7	364781.05	4300872.97
8	364793.75	4300899.64
9	364837.35	4300904.93
10	364849.20	4300903.45
11	364863.81	4300860.91
12	364871.22	4300854.13
13	364891.39	4300841.71
14	365072.23	4300859.16
15	365066.48	4300863.82
16	365112.18	4300890.60
17	365116.57	4300886.65
18	366519.60	4301617.98
19	366676.65	4301651.83
20	366733.08	4301537.83
21	366864.32	4301565.23
22	366810.98	4301694.61
23	365542.08	4303501.28
24	365529.52	4303385.56
25	365524.89	4303287.00
26	365521.59	4303211.93
27	365503.40	4303012.83
28	365504.72	4302942.05
29	365506.04	4302917.25
30	365406.16	4302930.81
31	365321.83	4302946.35
32	365241.87	4302961.24
33	365598.90	4303444.52
34	365595.32	4303369.53
35	365588.26	4303185.60
36	365543.29	4302911.47
37	365831.16	4302850.08
38	366159.51	4302818.33
39	365874.95	4302884.52
40	365871.47	4302853.55
41	365998.11	4302851.82
42	365997.66	4302862.65
43	366009.78	4302859.83
44	366010.12	4302851.66
45	366038.28	4302851.40
46	366154.56	4302844.29
47	366265.58	4302750.87
48	366175.08	4302736.62
49	366273.57	4302752.13
50	366270.39	4302761.75
51	366415.25	4302826.04

52	366546.62	4302891.13
53	366682.75	4302956.62
54	366814.11	4303021.31
55	366941.11	4303080.44
56	367040.34	4303121.93
57	367040.49	4303142.53
58	367082.04	4303153.35
59	367152.91	4303181.01
60	367197.03	4303189.42
61	367245.70	4303198.16

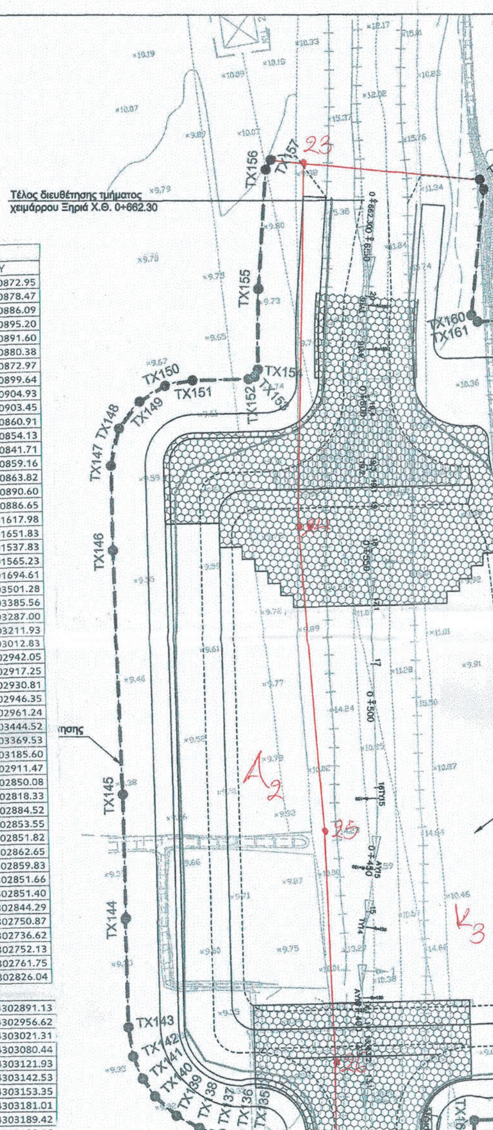

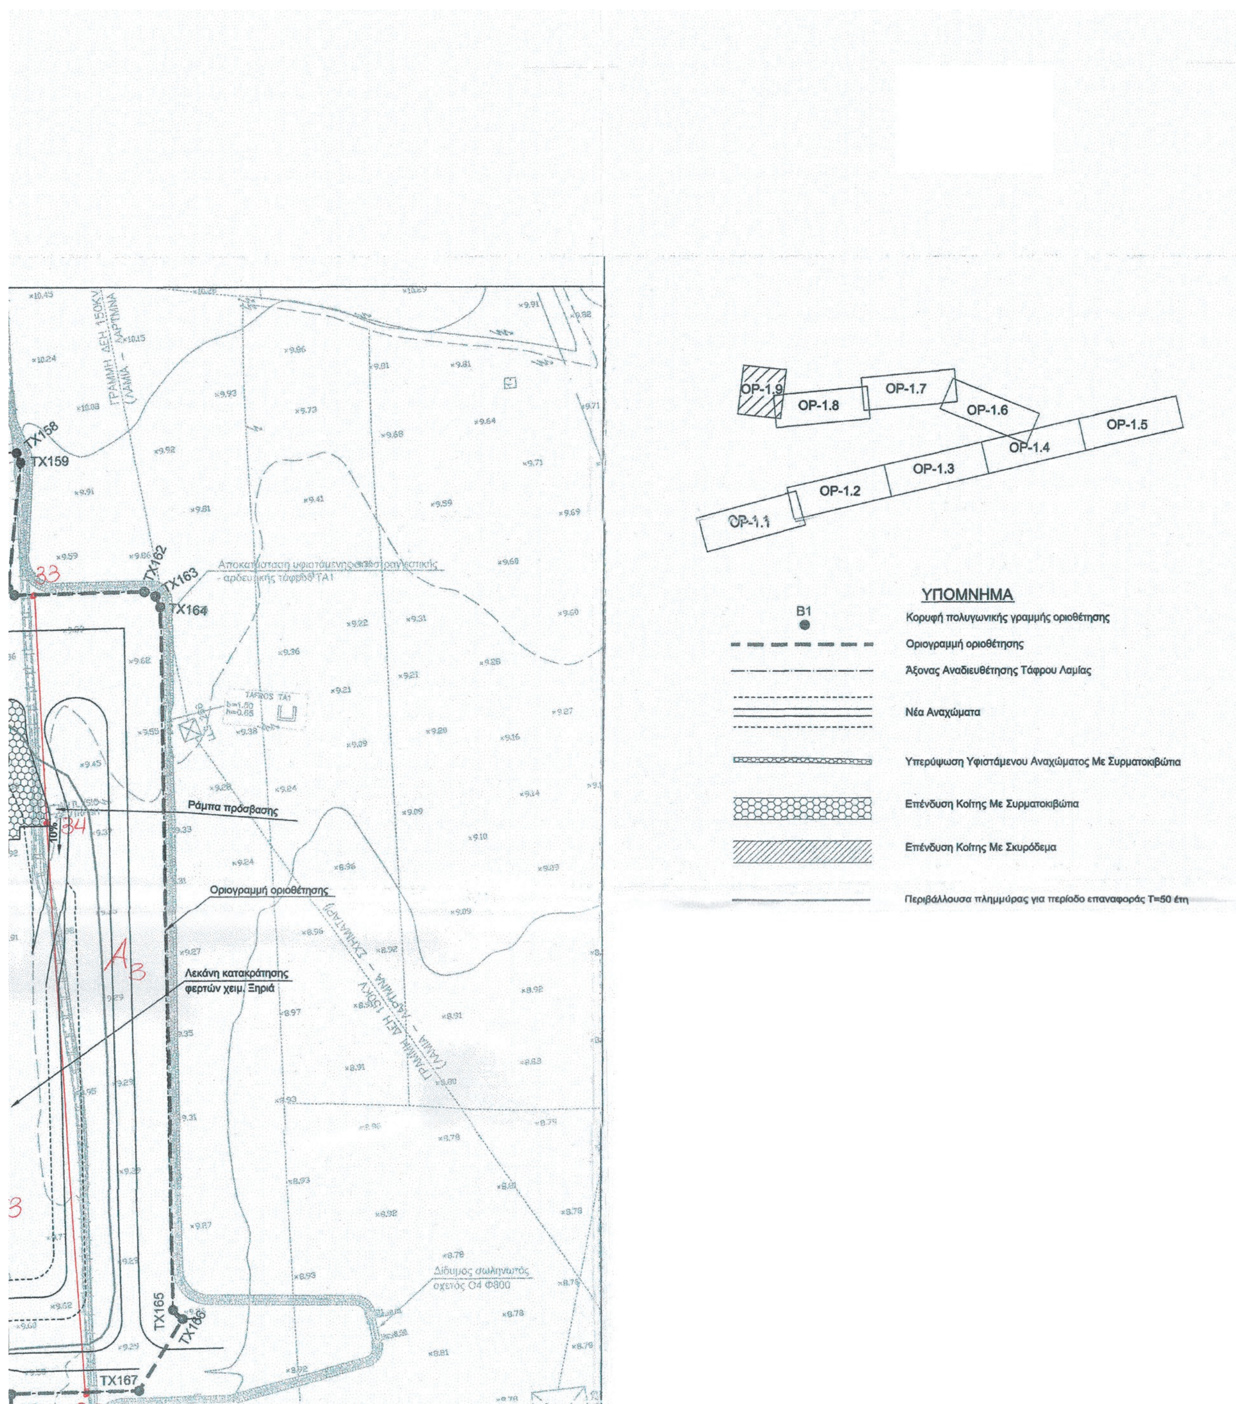
TX158
TX159
TX162
TX163
TX164
TX165
TX166
TX167
Ράμπα πρόσβασης
Οριογραμμή οριοθέτησης
Λεκάνη κατακράτησης φερτών χειμ. Ξηριά
Δίδυμος σωληνωτός οχετός Ο4 Φ800
OP-1.1
OP-1.2
OP-1.3
OP-1.4
OP-1.5
OP-1.6
OP-1.7
OP-1.8
OP-1.9
ΥΠΟΜΝΗΜΑ
B1
Κορυφή πολυγωνικής γραμμής οριοθέτησης
Οριογραμμή οριοθέτησης
Άξονας Αναδιευθέτησης Τάφρου Λαμίας
Νέα Αναχώματα
Υπερύψωση Υφιστάμενου Αναχώματος Με Συρματοκιβώτια
Επένδυση Κοίτης Με Συρματοκιβώτια
Επένδυση Κοίτης Με Σκυρόδεμα
Περιβάλλουσα πλημμύρας για περίοδο επαναφοράς T=50 έτη

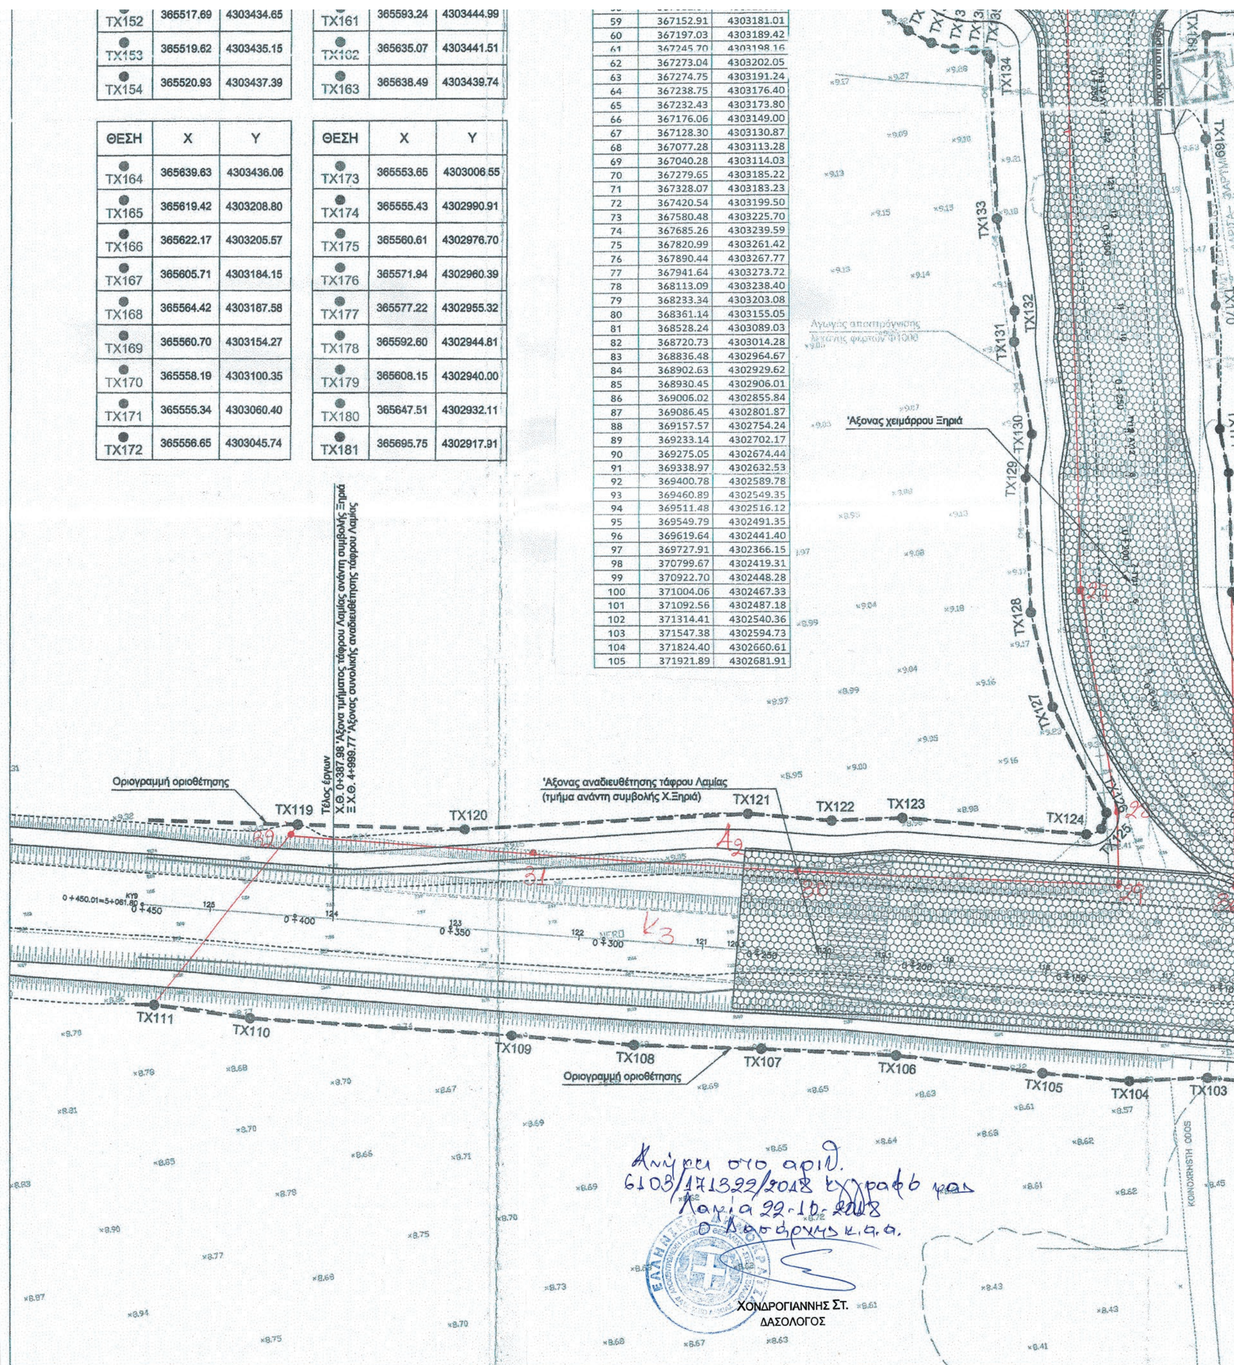


ΘΕΣΗ	X	Y
TX152	365517.69	4303434.65
TX153	365519.62	4303435.15
TX154	365520.93	4303437.39

ΘΕΣΗ	X	Y
TX161	365593.24	4303444.99
TX162	365635.07	4303441.51
TX163	365638.49	4303439.74

ΘΕΣΗ	X	Y
TX164	365639.63	4303436.06
TX165	365619.42	4303208.80
TX166	365622.17	4303205.57
TX167	365605.71	4303184.15
TX168	365564.42	4303187.58
TX169	365560.70	4303154.27
TX170	365558.19	4303100.35
TX171	365555.34	4303060.40
TX172	365556.65	4303045.74

ΘΕΣΗ	X	Y
TX173	365553.65	4303006.55
TX174	365555.43	4302990.91
TX175	365560.61	4302976.70
TX176	365571.94	4302960.39
TX177	365577.22	4302955.32
TX178	365592.60	4302944.81
TX179	365608.15	4302940.00
TX180	365647.51	4302932.11
TX181	365695.75	4302917.91

59	367152.91	4303181.01
60	367197.03	4303189.42
61	367245.70	4303198.16
62	367273.04	4303202.05
63	367274.75	4303191.24
64	367238.75	4303176.40
65	367232.43	4303173.80
66	367176.06	4303149.00
67	367128.30	4303130.87
68	367077.28	4303113.28
69	367040.28	4303114.03
70	367279.65	4303185.22
71	367328.07	4303183.23
72	367420.54	4303199.50
73	367580.48	4303225.70
74	367685.26	4303239.59
75	367820.99	4303261.42
76	367890.44	4303267.77
77	367941.64	4303273.72
78	368113.09	4303238.40
79	368233.34	4303203.08
80	368361.14	4303155.05
81	368528.24	4303089.03
82	368720.73	4303014.28
83	368836.48	4302964.67
84	368902.63	4302929.62
85	368930.45	4302906.01
86	369006.02	4302855.84
87	369086.45	4302801.87
88	369157.57	4302754.24
89	369233.14	4302702.17
90	369275.05	4302674.44
91	369338.97	4302632.53
92	369400.78	4302589.78
93	369460.89	4302549.35
94	369511.48	4302516.12
95	369549.79	4302491.35
96	369619.64	4302441.40
97	369727.91	4302366.15
98	370799.67	4302419.31
99	370922.70	4302448.28
100	371004.06	4302467.33
101	371092.56	4302487.18
102	371314.41	4302540.36
103	371547.38	4302594.73
104	371824.40	4302660.61
105	371921.89	4302681.91

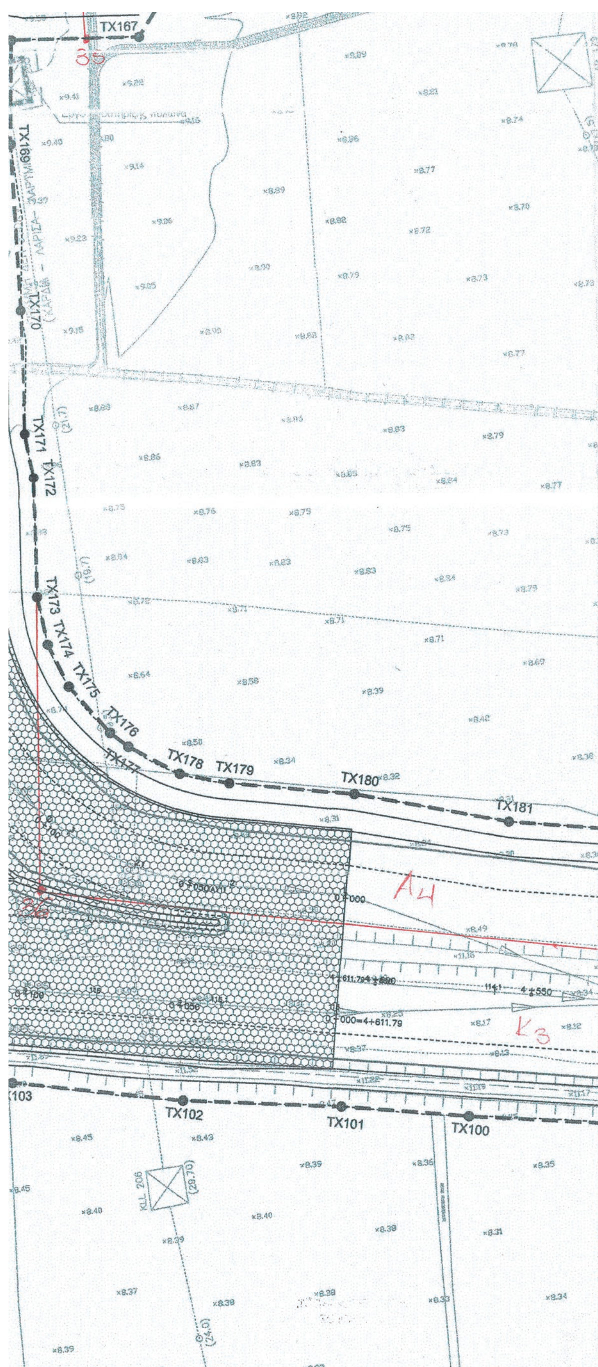

ΕΛΛΗΝΙΚΗ ΔΗΜΟΚΡΑΤΙΑ
ΥΠΟΥΡΓΕΙΟ ΥΠΟΔΟΜΩΝ ΜΕΤΑΦΟΡΩΝ ΚΑΙ ΔΙΚΤΥΩΝ
ΓΕΝΙΚΗ ΓΡΑΜΜΑΤΕΙΑ ΥΠΟΔΟΜΩΝ
Ε.Υ.Δ.Ε. Κ.Σ.Σ.Υ.

ΕΡΓΟ: Ολοκλήρωση του έργου: «Κατασκευή αυτοκινητοδρόμου με τα σύνοδα του έργα στο τμήμα: Νέα Κοίτη Σπερχειού - Τέλος Α/Κ Ροδίτσας του Άξονα Π.Α.Θ.Ε.»

Αρ. Έργου 2006ΣΕ07130009

ΜΕΛΕΤΗΤΕΣ:
ΑΔΚ ΑΡΩΝΗΣ - ΔΡΕΤΤΑΣ - ΚΑΡΛΑΥΤΗΣ Σύμβουλοι Μηχανικοί Α.Ε.

ΣΤΑΔΙΟ ΜΕΛΕΤΗΣ	ΜΕΛΕΤΗ ΕΦΑΡΜΟΓΗΣ	ΑΡΙΘΜΟΣ ΣΧΕΔΙΟΥ ΟΡ-1.9 / 262-04
ΤΙΤΛΟΣ	Μελέτη Τμηματικής Οριοθέτησης *Νέας Κοίτης Σπερχειού, Τάφρου Λαμίας* και χειμάρρου Ξηριά	ΑΡ. ΣΧΕΔ. ΚΩΔΙΚΟΠΟΙΗΣΗΣ
ΘΕΜΑ	ΟΡΙΖΟΝΤΙΟΓΡΑΦΙΑ ΧΕΙΜΑΡΡΟΥ ΞΗΡΙΑ ΚΑΙ ΤΑΦΡΟΥ ΛΑΜΙΑΣ (ΦΥΛΛΟ 9 ΑΠΟ 9) Β' ΕΚΔΟΣΗ	ΚΛΙΜΑΚΑ: 1:1000
ΗΜ/ΝΙΑ	ΙΑΝΟΥΑΡΙΟΣ 2016	

	Ο ΜΕΛΕΤΗΤΗΣ	Ο ΕΚΠΡ. ΑΝΑΔΟΧΟΥ ΠΟΡΤΟ ΚΑΡΡΑΣ Α.Ε.
ΥΠΟΓΡΑΦΗ		
ΟΝΟΜΑΤΕΠΩΝΥΜΟ	Ι. ΖΑΛΑΧΩΡΗ	Κ. ΚΥΡΙΓΚΟΣ

ΑΡΩΝΗΣ-ΔΡΕΤΤΑΣ-ΚΑΡΛΑΥΤΗΣ ΣΥΜΒΟΥΛΟΙ ΜΗΧΑΝΙΚΟΙ Α.Ε. ΘΕΜΙΣΤΟΚΛΕΟΥΣ 106 - ΑΘΗΝΑΙ 106 81 ΤΗΛ. ...00 - FAX. 210 3816043 ΔΟΥ ΦΑΕΕ ΑΘΗΝΩΝ - Α.Φ. 676165 Α.Φ.Μ. 094102077

ΠΟΡΤΟ ΚΑΡΡΑΣ ΤΟΥΡΙΣΤΙΚΗ-ΤΕΧΝΙΚΗ ΒΙΟΜΗΧΑΝΙΚΗ ΑΝΩΝΥΜΗ ΕΤΑΙΡΕΙΑ ΣΟΛΩΜΟΥ 20, Τ.Κ. 174 56 ΑΛΙΜΟΣ ΑΦΜ: 094317709 ΔΟΥ: ΦΑΕ ΠΕΙΡΑΙΑ

ΥΠΟΥΡΓΕΙΟ ΥΠΟΔΟΜΩΝ ΜΕΤΑΦΟΡΩΝ & ΔΙΚΤΥΩΝ	Γ.Γ.ΑΔ/ ΕΥΔΕ/ Κ.Σ.Σ.Υ. ΔΙΕΥΘΥΝΟΥΣΑ ΥΠΗΡΕΣΙΑ		ΟΝΟΜΑΤΕΠΩΝΥΜΟ	ΗΜΕΡΟΜΗΝΙΑ	ΥΠΟΓΡΑΦΗ
		Η ΕΠΙΒΛΕΠΟΥΣΑ ΜΗΧΑΝΙΚΟΣ	Δ. ΚΑΚΟΥ	14-01-16	
		Ο ΠΡΟΪΣΤΑΜΕΝΟΣ	Α. ΓΙΑΝΝΟΥΤΣΟΣ	14-01-16	

Ο ΤΕΧΝΙΚΟΣ ΥΠΑΛΛΗΛΟΣ ΛΑΜΙΑ 9/2/2016	Ο ΠΡΟΪΣΤΑΜΕΝΟΣ ΤΜΗΜΑΤΟΣ ΔΟΜΩΝ ΠΕΡΙΒΑΛΛΟΝΤΟΣ ΛΑΜΙΑ 9/2/2016	Ο ΑΝΑΠΛ. ΠΡΟΪΣΤΑΜΕΝΟΣ ΔΙΕΥΘΥΝΣΗΣ ΤΕΧΝΙΚΩΝ ΕΡΓΩΝ Π.Σ.Ε. ΛΑΜΙΑ 9/2/2016
ΕΥΑΓΓΕΛΟΣ ΜΠΕΖΑΤΗΣ ΠΟΛΙΤΙΚΟΣ ΜΗΧΑΝΙΚΟΣ ΜΕ Γ'	ΛΑΜΠΡΟΣ ΣΥΛΕΟΥΝΗΣ ΑΡΧΙΤΕΚΤΩΝ ΜΗΧΑΝΙΚΟΣ ΜΕ Β'	ΣΠΥΡΙΔΩΝ ΠΑΛΑΙΟΠΑΝΟΣ ΠΟΛΙΤΙΚΟΣ ΜΗΧΑΝΙΚΟΣ ΜΕ Β'

ΑΠΟΚΕΝΤΡΩΜΕΝΗ ΔΙΟΙΚΗΣΗ ΘΕΣΣΑΛΙΑΣ - ΣΤΕΡΕΑΣ ΕΛΛΑΔΑΣ
ΓΕΝΙΚΗ ΔΙΕΥΘΥΝΣΗ ΧΩΡΟΤΑΞΙΚΗΣ & ΠΕΡΙΒΑΛΛΟΝΤΙΚΗΣ ΠΟΛΙΤΙΚΗΣ
ΔΙΕΥΘΥΝΣΗ ΠΕΡΙΒΑΛΛΟΝΤΟΣ & ΧΩΡΙΚΟΥ ΣΧΕΔΙΑΣΜΟΥ ΣΤΕΡΕΑΣ ΕΛΛΑΔΑΣ

ΕΓΚΡΙΤΙΚΗ ΑΠΟΦΑΣΗ:



ΕΘΝΙΚΟ ΤΥΠΟΓΡΑΦΕΙΟ

Το Εθνικό Τυπογραφείο αποτελεί δημόσια υπηρεσία υπαγόμενη στο Υπουργείο Διοικητικής Ανασυγκρότησης και έχει την ευθύνη τόσο για τη σύνταξη, διαχείριση, εκτύπωση και κυκλοφορία των Φύλλων της Εφημερίδας της Κυβερνήσεως (ΦΕΚ), όσο και για την κάλυψη των εκτυπωτικών - εκδοτικών αναγκών του δημοσίου και του ευρύτερου δημόσιου τομέα (ν. 3469/2006/Α΄ 131 και π.δ. 29/2018/Α΄58).

1. ΦΥΛΛΟ ΤΗΣ ΕΦΗΜΕΡΙΔΑΣ ΤΗΣ ΚΥΒΕΡΝΗΣΕΩΣ (ΦΕΚ)

• Τα **ΦΕΚ σε ηλεκτρονική μορφή** διατίθενται δωρεάν στο **www.et.gr**, την επίσημη ιστοσελίδα του Εθνικού Τυπογραφείου. Όσα ΦΕΚ δεν έχουν ψηφιοποιηθεί και καταχωριστεί στην ανωτέρω ιστοσελίδα, ψηφιοποιούνται και αποστέλλονται επίσης δωρεάν με την υποβολή αίτησης, για την οποία αρκεί η συμπλήρωση των αναγκαίων στοιχείων σε ειδική φόρμα στον ιστότοπο www.et.gr.

• Τα **ΦΕΚ σε έντυπη μορφή** διατίθενται σε μεμονωμένα φύλλα είτε απευθείας από το Τμήμα Πωλήσεων και Συνδρομητών, είτε ταχυδρομικά με την αποστολή αιτήματος παραγγελίας μέσω των ΚΕΠ, είτε με ετήσια συνδρομή μέσω του Τμήματος Πωλήσεων και Συνδρομητών. Το κόστος ενός ασπρόμαυρου ΦΕΚ από 1 έως 16 σελίδες είναι 1,00 €, αλλά για κάθε επιπλέον οκτασέλιδο (ή μέρος αυτού) προσαυξάνεται κατά 0,20 €. Το κόστος ενός έγχρωμου ΦΕΚ από 1 έως 16 σελίδες είναι 1,50 €, αλλά για κάθε επιπλέον οκτασέλιδο (ή μέρος αυτού) προσαυξάνεται κατά 0,30 €. Το τεύχος Α.Σ.Ε.Π. διατίθεται δωρεάν.

• **Τρόποι αποστολής κειμένων προς δημοσίευση:**

Α. Τα κείμενα προς δημοσίευση στο ΦΕΚ, από τις υπηρεσίες και τους φορείς του δημοσίου, αποστέλλονται ηλεκτρονικά στη διεύθυνση **webmaster.et@et.gr** με χρήση προηγμένης ψηφιακής υπογραφής και χρονοσήμανσης.

Β. Κατ’ εξαίρεση, όσοι πολίτες δεν διαθέτουν προηγμένη ψηφιακή υπογραφή μπορούν είτε να αποστέλλουν ταχυδρομικά, είτε να καταθέτουν με εκπρόσωπό τους κείμενα προς δημοσίευση εκτυπωμένα σε χαρτί στο Τμήμα Παραλαβής και Καταχώρισης Δημοσιευμάτων.

• Πληροφορίες, σχετικά με την αποστολή/κατάθεση εγγράφων προς δημοσίευση, την ημερήσια κυκλοφορία των Φ.Ε.Κ., με την πώληση των τευχών και με τους ισχύοντες τιμοκαταλόγους για όλες τις υπηρεσίες μας, περιλαμβάνονται στον ιστότοπο (www.et.gr). Επίσης μέσω του ιστότοπου δίδονται πληροφορίες σχετικά με την πορεία δημοσίευσης των εγγράφων, με βάση τον Κωδικό Αριθμό Δημοσιεύματος (ΚΑΔ). Πρόκειται για τον αριθμό που εκδίδει το Εθνικό Τυπογραφείο για όλα τα κείμενα που πληρούν τις προϋποθέσεις δημοσίευσης.

2. ΕΚΤΥΠΩΤΙΚΕΣ - ΕΚΔΟΤΙΚΕΣ ΑΝΑΓΚΕΣ ΤΟΥ ΔΗΜΟΣΙΟΥ

Το Εθνικό Τυπογραφείο ανταποκρινόμενο σε αιτήματα υπηρεσιών και φορέων του δημοσίου αναλαμβάνει να σχεδιάσει και να εκτυπώσει έντυπα, φυλλάδια, βιβλία, αφίσες, μπλοκ, μηχανογραφικά έντυπα, φακέλους για κάθε χρήση, κ.ά.

Επίσης σχεδιάζει ψηφιακές εκδόσεις, λογότυπα και παράγει οπτικοακουστικό υλικό.

Ταχυδρομική Διεύθυνση: Καποδιστρίου 34, τ.κ. 10432, Αθήνα	Ιστότοπος: **www.et.gr**
ΤΗΛΕΦΩΝΙΚΟ ΚΕΝΤΡΟ: 210 5279000 - fax: 210 5279054	Πληροφορίες σχετικά με την λειτουργία του ιστότοπου: **helpdesk.et@et.gr**
ΕΞΥΠΗΡΕΤΗΣΗ ΚΟΙΝΟΥ **Πωλήσεις - Συνδρομές:** (Ισόγειο, τηλ. 210 5279178 - 180) **Πληροφορίες:** (Ισόγειο, Γρ. 3 και τηλεφ. κέντρο 210 5279000) **Παραλαβή Δημ. Ύλης:** (Ισόγειο, τηλ. 210 5279167, 210 5279139)	Αποστολή ψηφιακά υπογεγραμμένων εγγράφων προς δημοσίευση στο ΦΕΚ: **webmaster.et@et.gr** Πληροφορίες για γενικό πρωτόκολλο και αλληλογραφία: **grammateia@et.gr**
Ωράριο για το κοινό: Δευτέρα ως Παρασκευή: 8:00 - 13:30	

Πείτε μας τη γνώμη σας,

για να βελτιώσουμε τις υπηρεσίες μας, συμπληρώνοντας την ειδική φόρμα στον ιστότοπό μας.

